





Fasade mot Sør




Fasade mot Nord

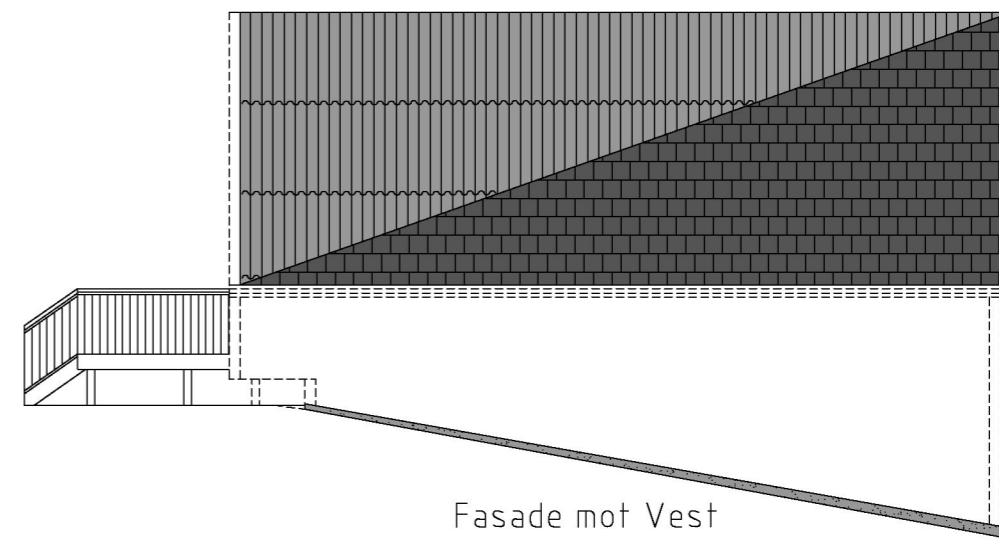

Fasade mot Vest

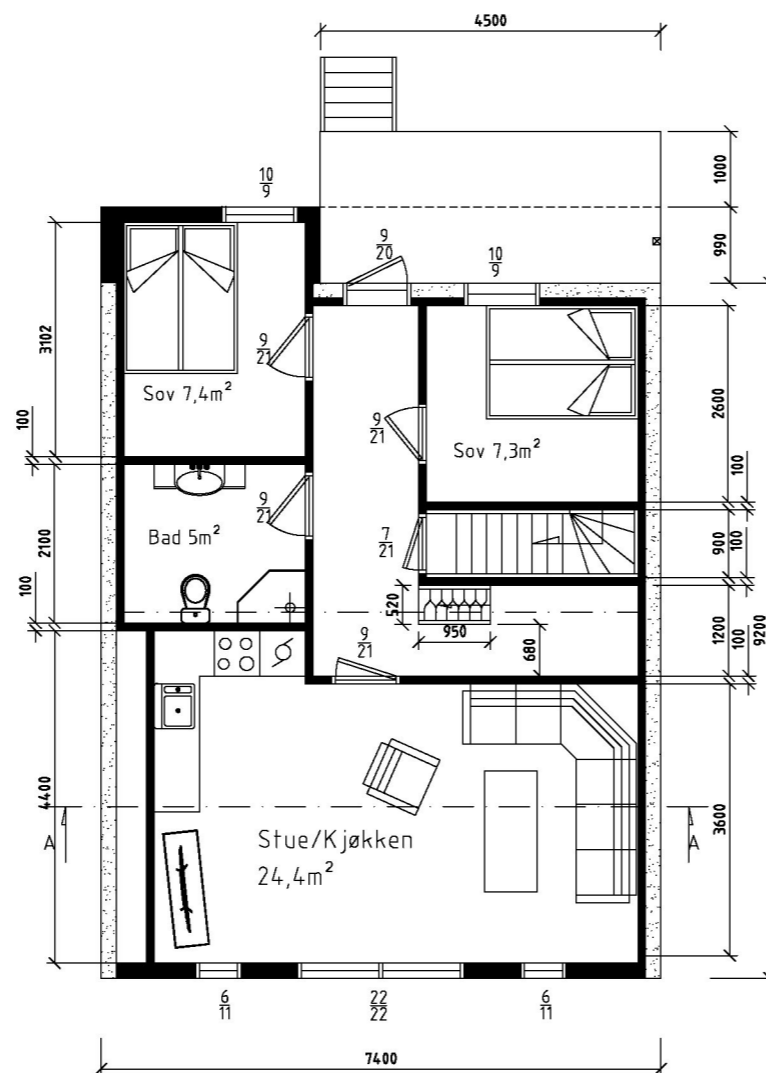

1. Etg

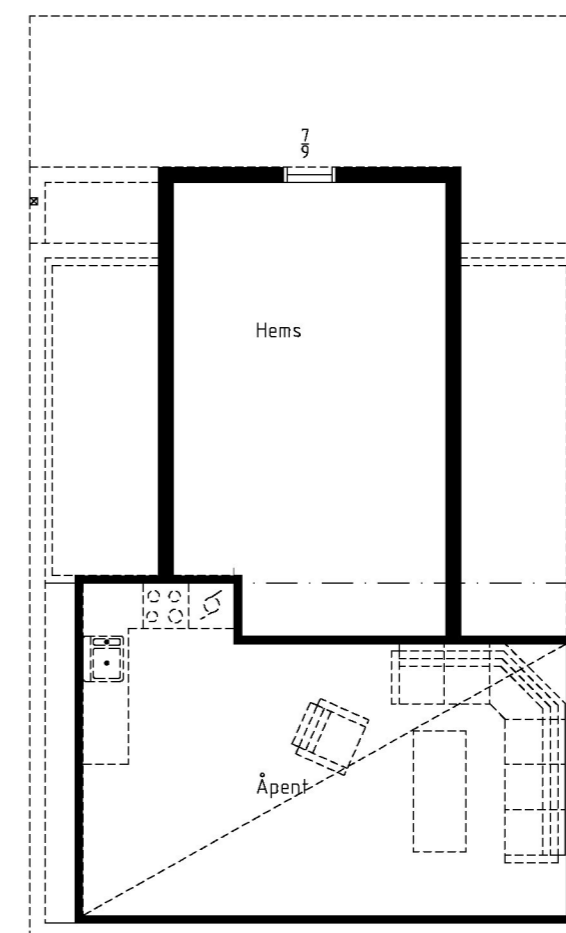

Hems

BYA: 79,9m²

Kommentarer til tegning.

1. Farge: hvit (mest mulig lik original farge)
2. Grunnmur: murfarge
3. Kledning: mest mulig lik originalkledning (enkeltfalsa uten staff)
4. Lister rundt vindu: mest mulig likt original i form og farge (dersom det kan finnes ut). Dersom ikke, nøytrale minimale i uttrykksformen som tegnet inn
5. Vindskier: mest mulig likt originalen i form og farge eller som vist på tegning
6. Takteking: enten likt Gnr.22 Bnr. 185 (nabonaust) eller grå Cembrit bølgeplater til tak

Dato 18.04.23	Konstr./Tegnet OvKvilhaug	Tracet Godkjent	Målestokk 1:100	Ove Kvilhaug	
Kontr.	Stand. kontr.				
Tone Lise og Sven Jakobsen Stavavegen 95 4274 Stol Gnr. 22 Bnr. 184				Naust/Fritid	
Henvisning		Beregning	Filnavn		