

- Eksisterende bebyggelse
- Tilbygg/Påbygg

Areal utregning	
Tomt	1274,0 m ²
Bolig	194,8 m ²
Tilbygg/påbygg	71,5
Totalt	266,3 m²
BYA%	20,9%
Reg.%	20%

Tegning:
Situasjonsplan
Enebolig - renovering
 Vormedalsvegen 157, 4276 Vedavågen



Kunde:
Bente Goa
Fagerheim
 Fase:
Tilbud

Dato opprettet
23.09.22

Sign.
DKF

Gnr./Bnr.
147/409


Kontroll:


Mål
1:500

Godkjent

Tegningsnr.
A10-1

Rev. ID

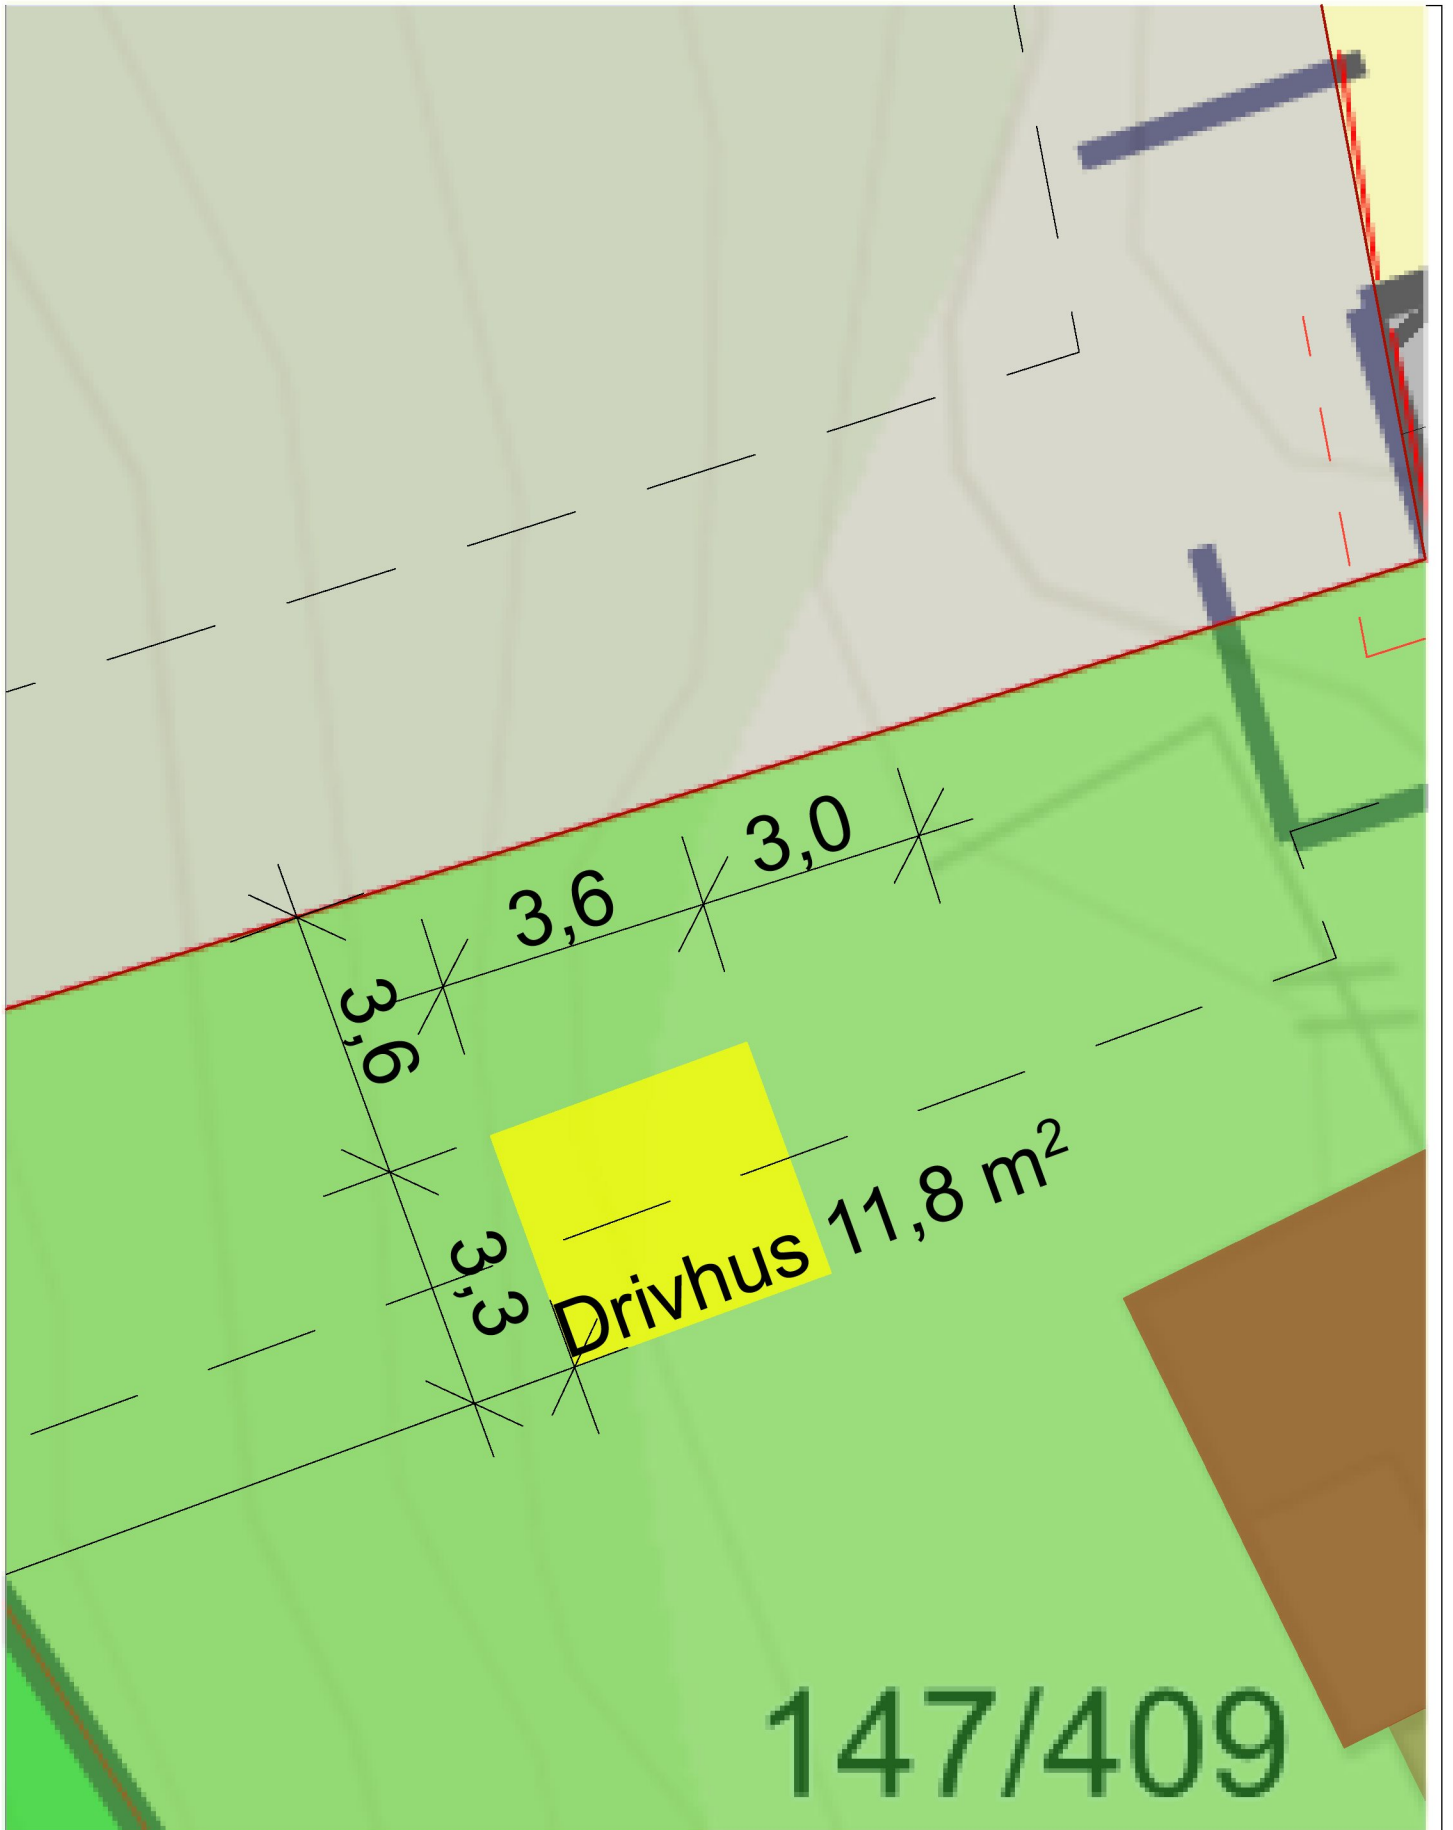

Tegning: Situasjonsplan Enebolig - renovering Vormedalsvegen 157, 4276 Vedavågen	 RABLA <small>DIN TEGNING OG SØKNAD</small>	Kunde:	Dato opprettet	Gnr./Bnr.	Mål	Tegningsnr.
		Bente Goa Fagerheim Fase: Tilbud	23.09.22	147/409	1:100	A10-2
			Sign.	Kontroll:	Godkjent	Rev. ID
			DKF			