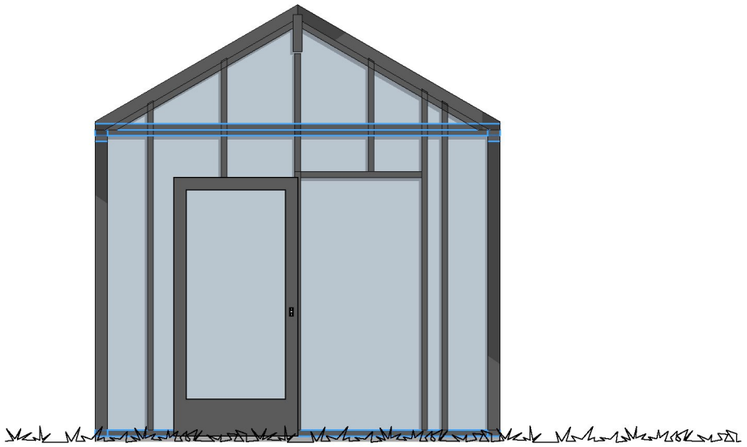

Fasade Sydøst 1:50

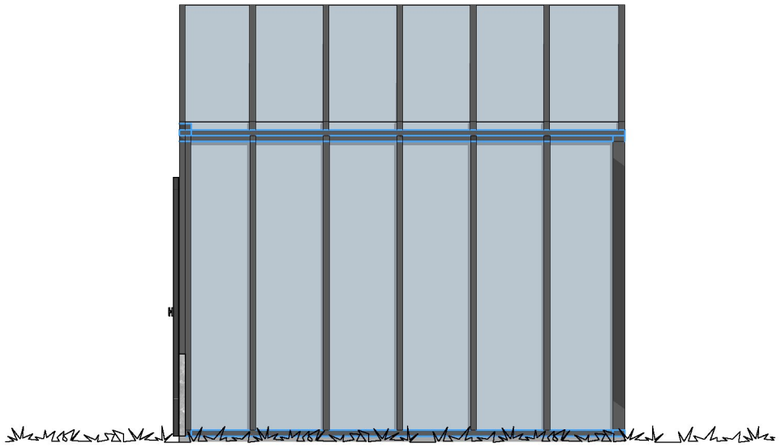

Fasade Nordvest 1:50

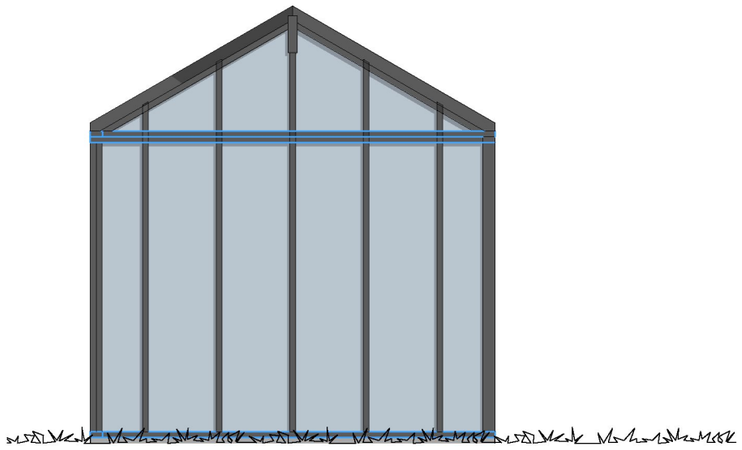

Fasade Sydvest 1:50

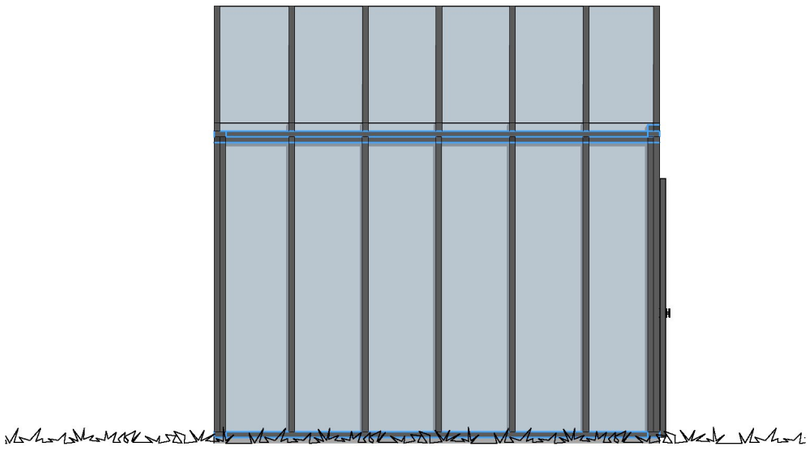

Fasade Nordøst 1:50

Rev	Nr	Beskrivelse	Dato	Sign	Kontr

Lokalisering:

N

Prosjekteringsgruppen

RABLA
DIN TEGNING OG SØKNAD

Fase
Tilbud

Tiltakshaver
Bente Goa Fagerheim

Prosjekt
Hagestue
Vormedalsvegen 157
5542 Karmsund

Godkjent

Kontroll prosjekt.

Sign. | Kontroll

Filnavn
Bente drivhus 29.03.231.pln

Dato
29.03.23

Målestokk
1:50

Kontroll utførende

Sign. | Kontroll
DKF

Gnr./Bnr./Festenr.:
147/409

Prosjektnr.:
Prosjektnr.

Tegningsnr.:
A20-1

Prosjektnr. for prosjekterende/lev.

Type tegning:
Fasadetegninger 1:50

Tegningsnr.
A20-1

Revisjon nr.

Type tegning
Fasadetegninger 1:50

BIM med ARCHICAD 25 NOR Filplassering: C:\Users\Rabla AS\OneDrive - rabla.no\05 Kundeprosjekter\2203 (Solid mesterbygg) Bente\Bente drivhus 29.03.231.pln