


plan drivhus 1:50

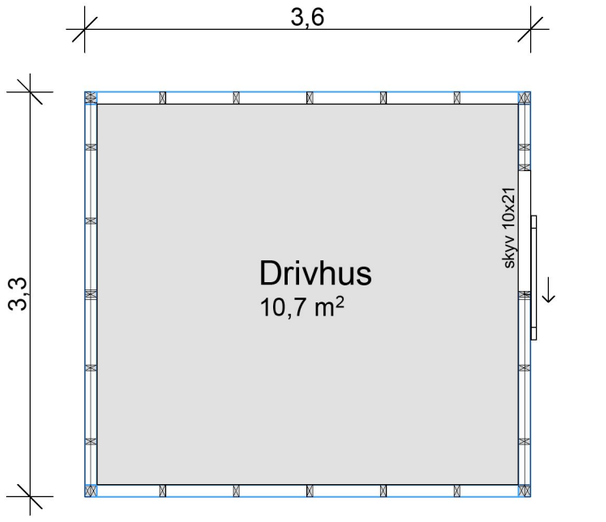


Snitt A 1:50

Tegningsnr.
**A20-2**

Revisjon nr.

Type tegning
**Plan og snitt 1:50**
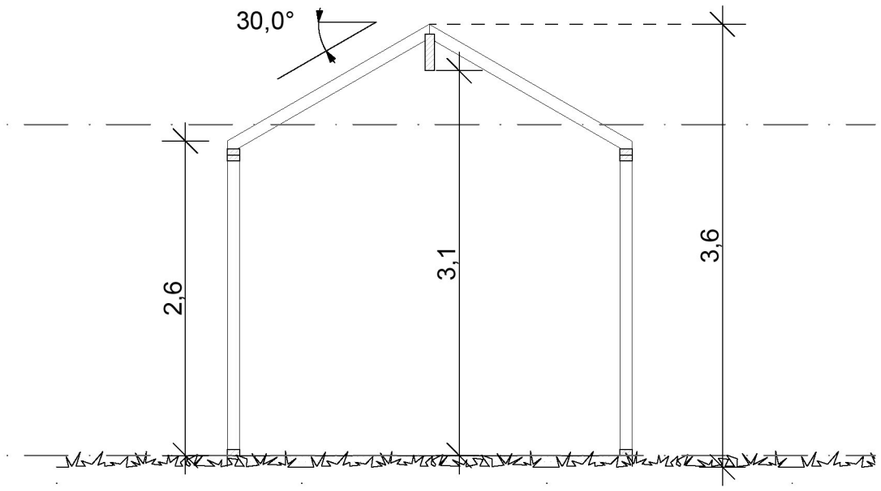
| Rev | Nr | Beskrivelse | Dato | Sign | Kontr |
|---|---|---|---|---|---|
| | | | | | |
| | | | | | |
| | | | | | |
| | | | | | |
| | | | | | |
| | | | | | |
| | | | | | |
| | | | | | |
| | | | | | |

Lokalisering:

N

Prosjekteringsgruppen

RABLA
DIN TEGNING
OG SØKNAD

Fase
**Tilbud**

Tiltakshaver
**Bente Goa Fagerheim**

Prosjekt
**Hagestue**
**Vormedalsvegen 157**
**5542 Karmsund**

Godkjent

Kontroll prosjekt.

Sign. | Kontroll

Filnavn
Bente drivhus 29.03.231.pln

Dato
29.03.23

Målestokk
**1:50**

Kontroll utførende

Gnr./Bnr./Festenr.:
**147/409**

Sign. DKF | Kontroll

Prosjektnr.:
**Prosjektnr.**

Tegningsnr.:
**A20-2**

Prosjektnr. for prosjekterende/lev.

Type tegning:
**Plan og snitt 1:50**