



Rev	Nr	Beskrivelse	Dato	Sign	Kontr

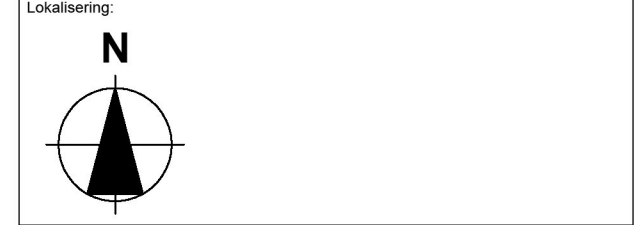


Fase
Tilbud


Bente Goa Fagerheim	Godkjent	
	Kontroll prosjekt.	
Prosjekt Hagestue Vormedalsvegen 157 5542 Karmsund	Sign.	Kontroll
	Filnavn Bente 23.09.22.pln	
Gnr./Bnr./Festnr.: 147/409	Dato 23.09.22	
	Målestokk 1:50, 1:100	
Prosjektnr.: Prosjektnr.	Tegningsnr.: A20-3	
	Type tegning: Vinterhage	
		Kontroll utførende DKF
		Prosjektnr. for prosjekterende/lev.

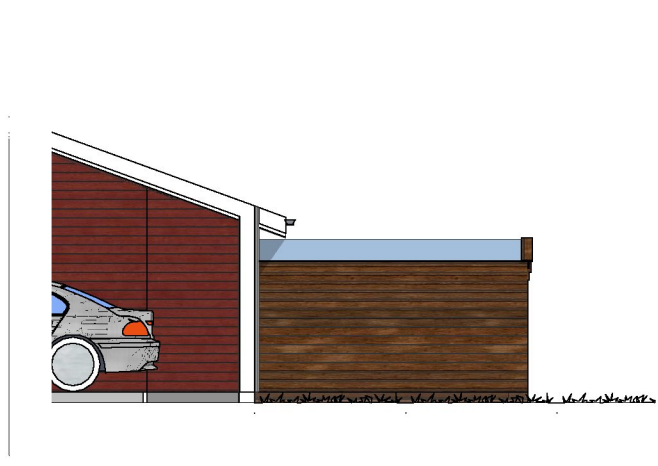


Fasade V-Øst 1:100

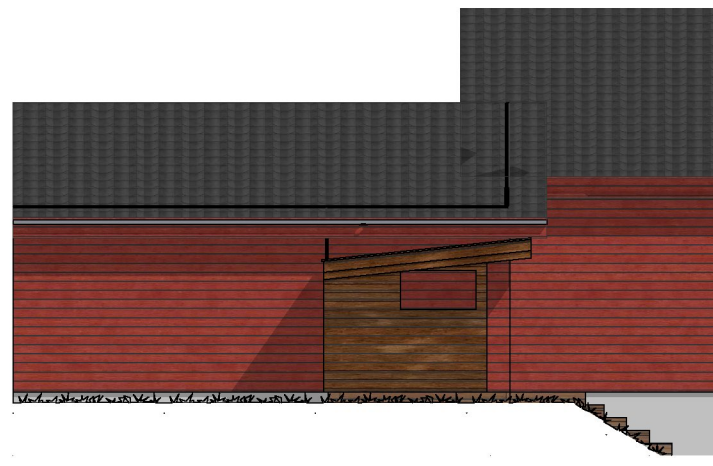


Fasade V-Nord 1:100

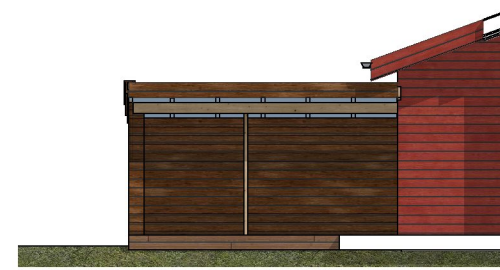

Fasade V-Vest 1:100

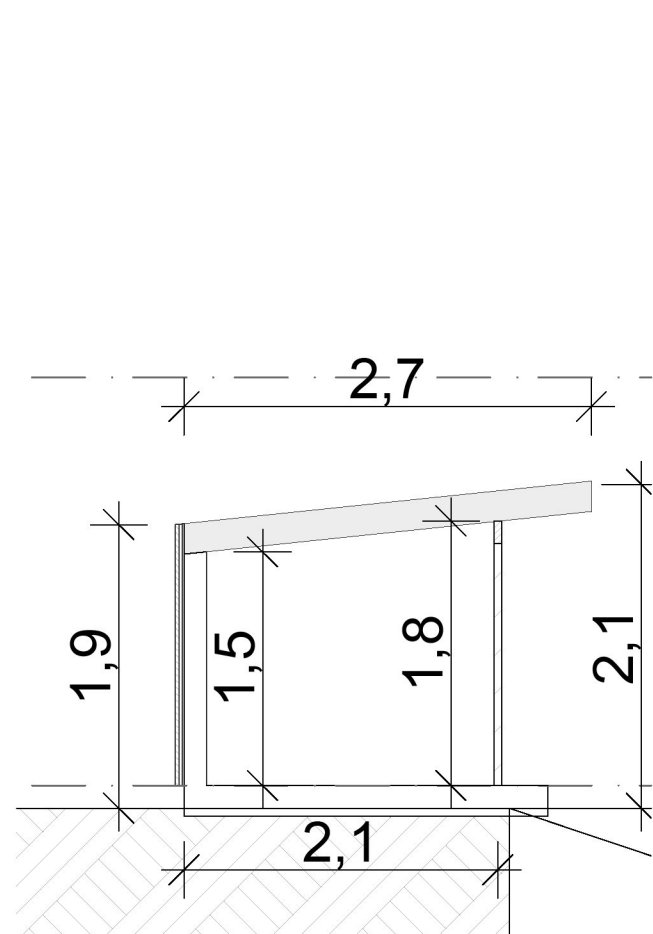

Snitt V-B 1:50

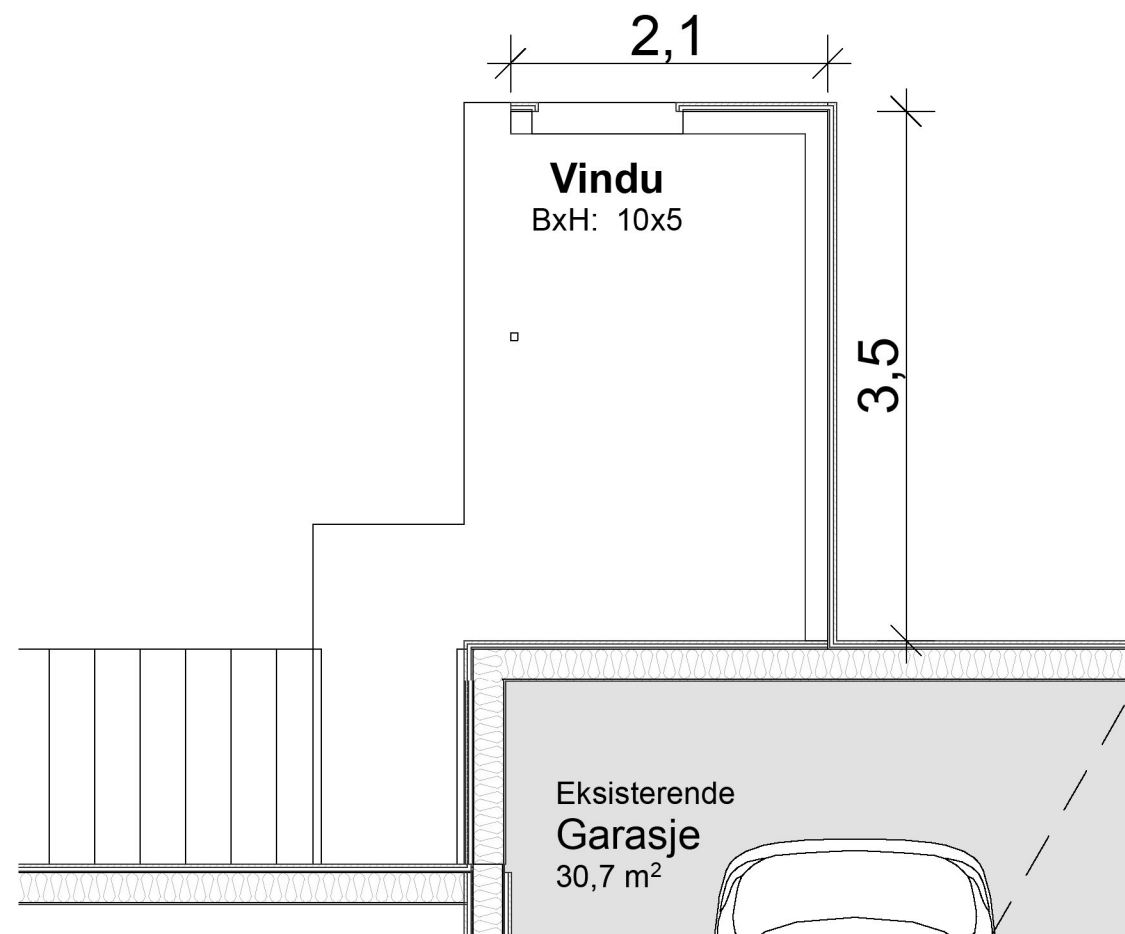

1. etasje 1:50