



VK - Ø2000

- Vannmåler Waterflux 3000 eller tilsvarende
- Vannmåler bestilles av Karmøy kommune
- PZ-stykke
- PE krage lang, føres ut av kum
- PP løslens

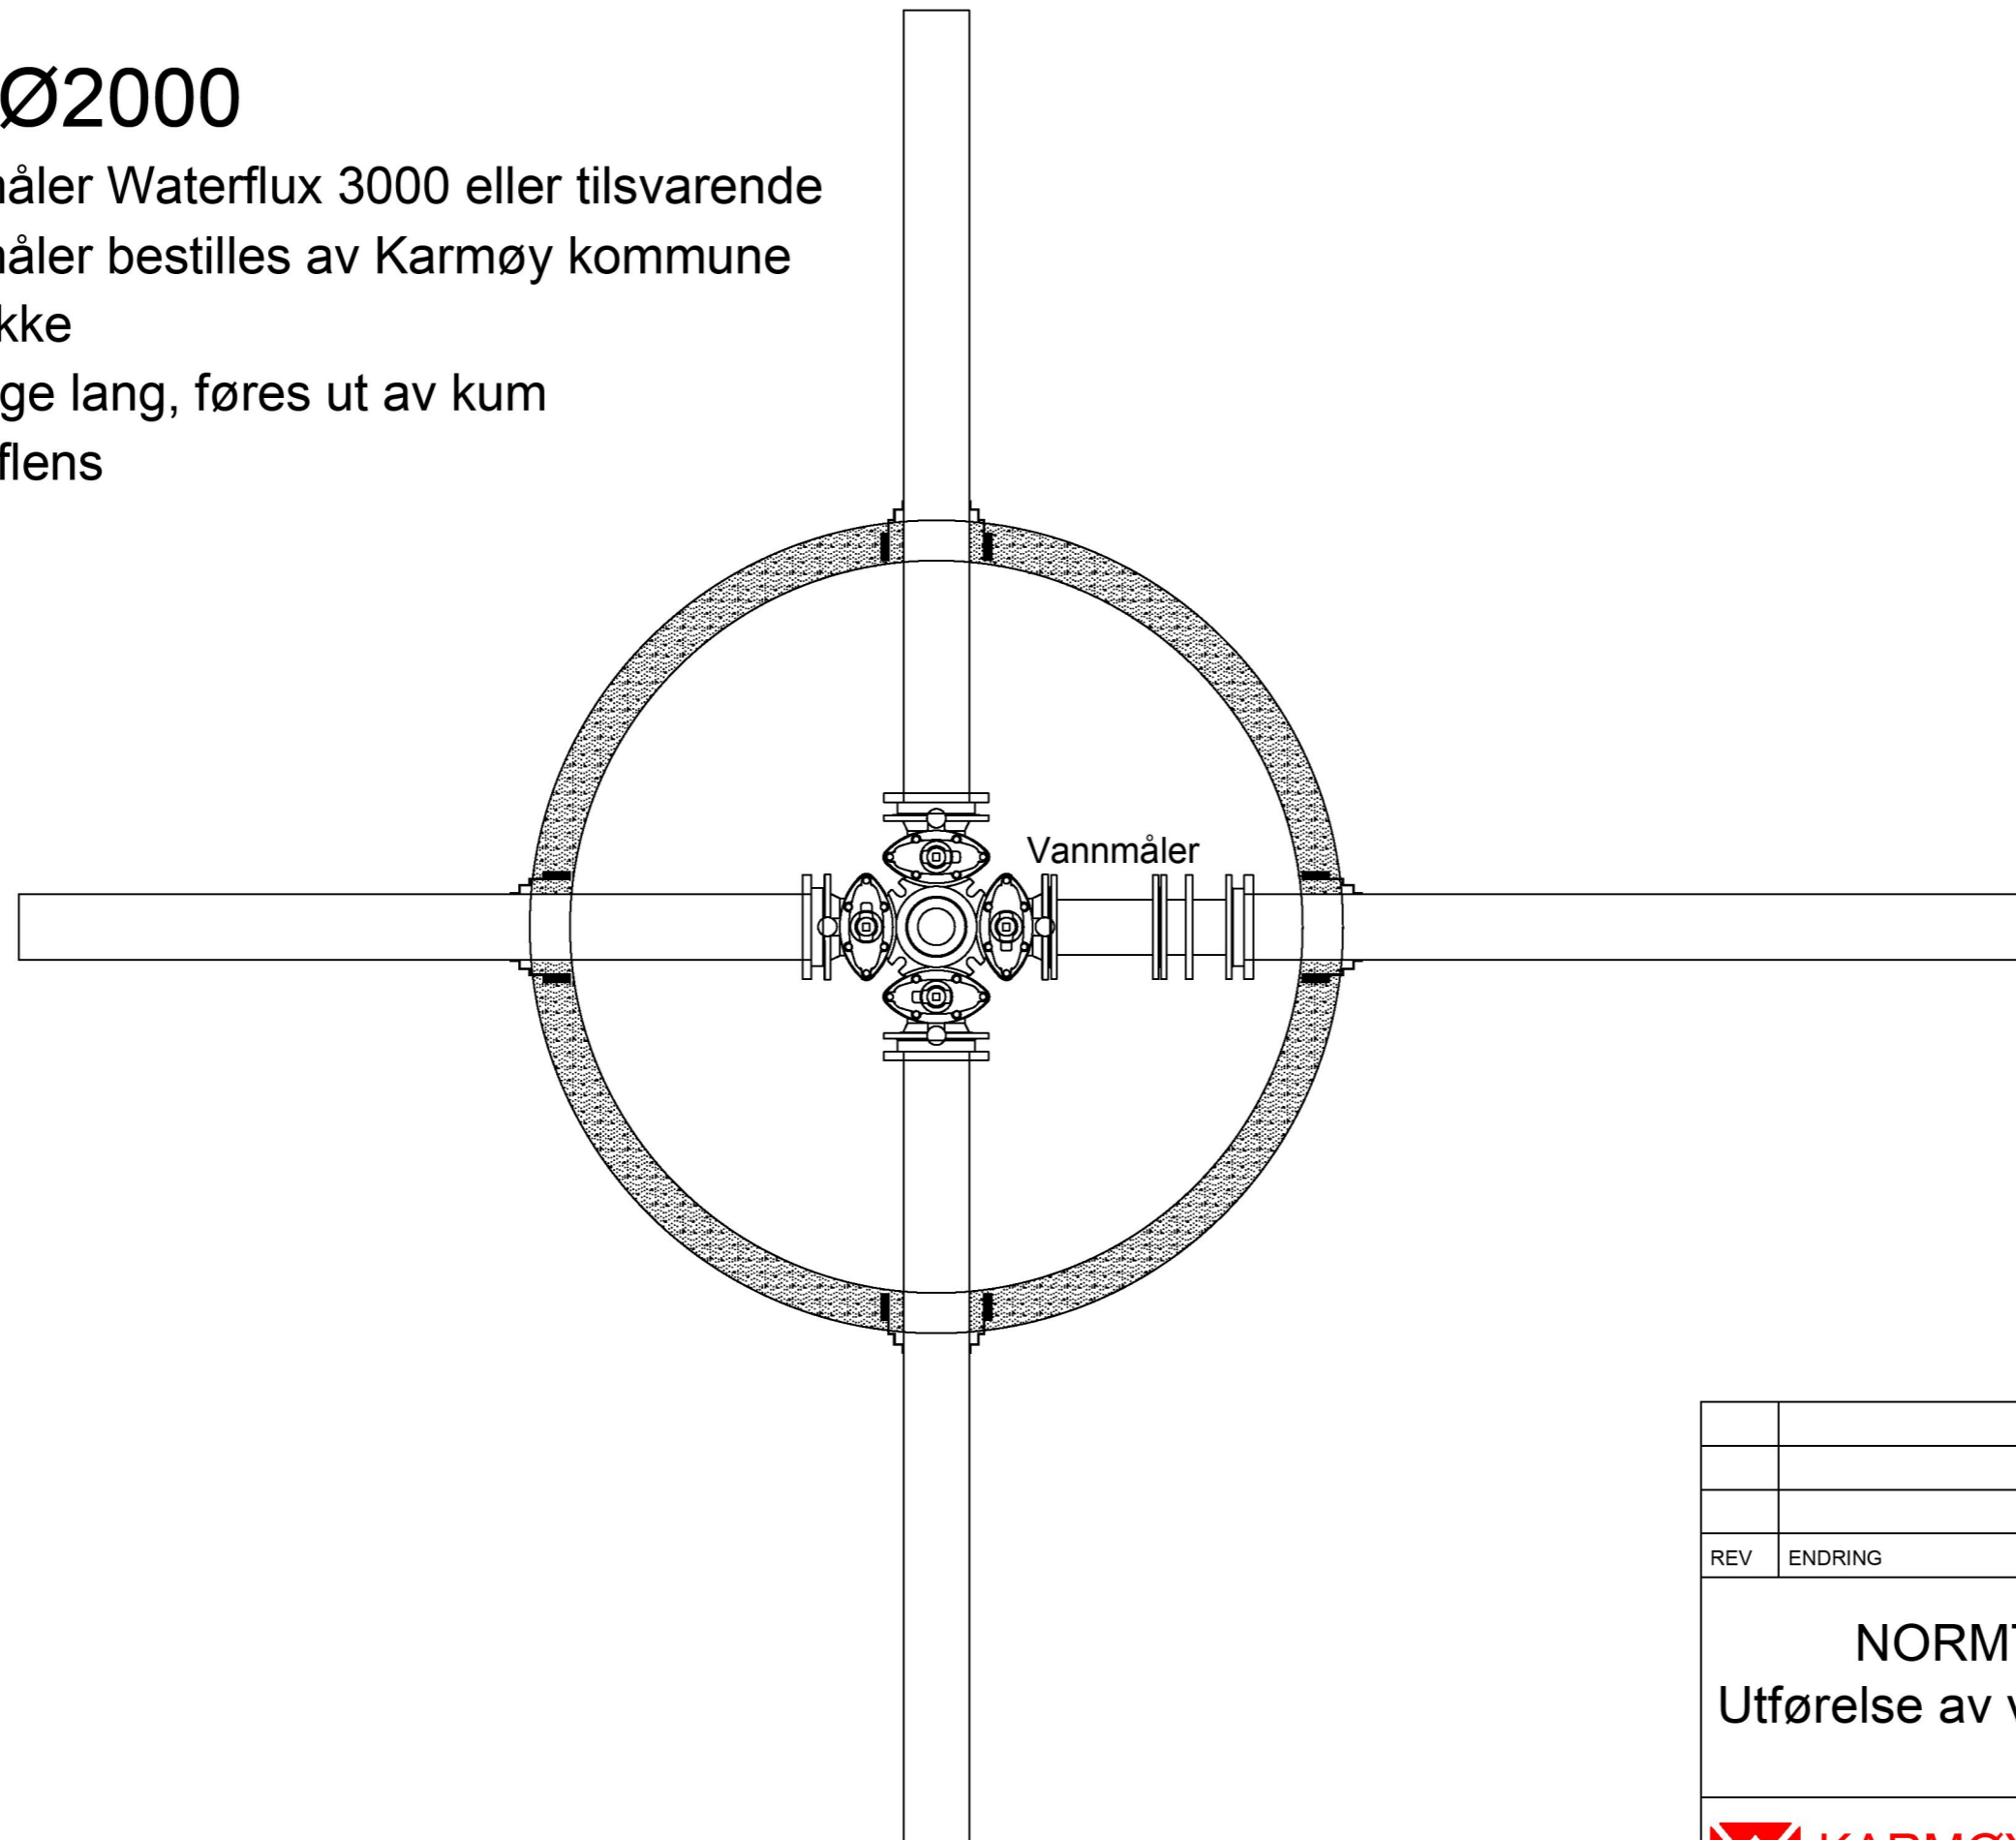

REV	ENDRING	DATO	TEGN.AV	SIGN.
NORMTEGNING Utførelse av vannmåler i kum		TEGNET AV	AKR	
		KONTR.	THBI	
		PROSJ.ANSV.	AKR	
		DATO	20.02.23	
		FORMAT	A3	
		MÅLESTOKK	1:20	
		TEGN. NR.		
 KARMØY KOMMUNE Teknisk Etat - Sektor VAR		KK - VA11		