



UTKILING AV GRØFTEBUNN

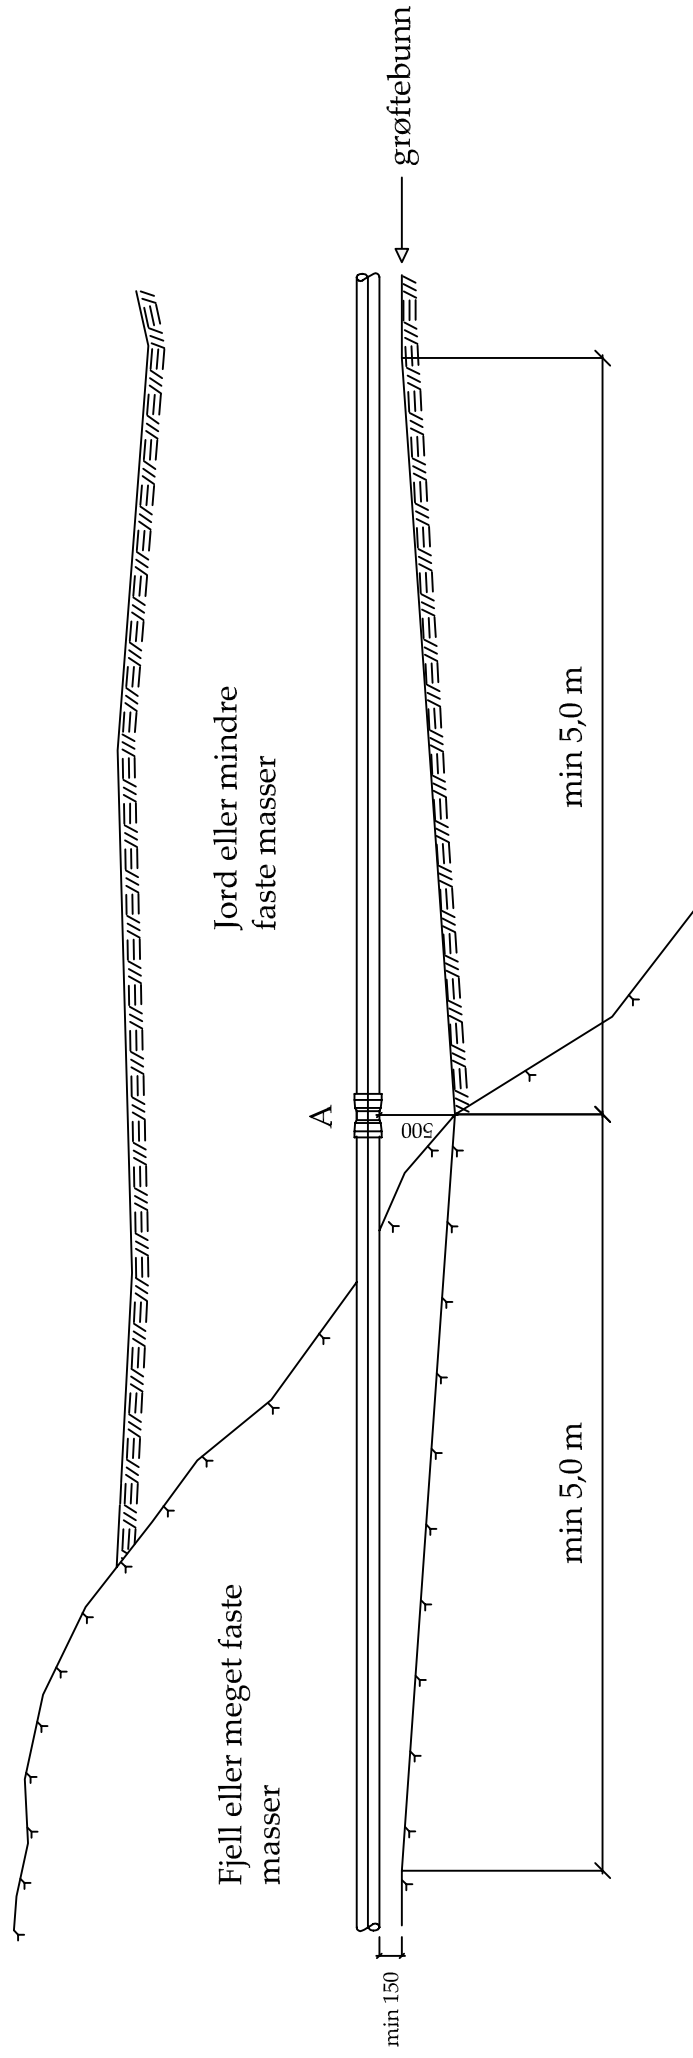

MERKNAD

Der grunnforholdene i ledningsgrøfta skifter fra fjell til løsmasse eller fra tett til en løs jordart, sprenges og graves kile (utspissing).
I kilen utlegges egnet komprimerbar grus eller finpukk som komprimeres til 85% mod. proctor.

I punkt A skal røret (rørene) kappes og skjøtemuffe(r) monteres.

REV	ENDRING					DATO	TEGN.AV	SIGN.	
						TEGNET AV	ABU		
						KONTR.	HDO		
						PROSJ.ANSV.	HDO		
						DATO	27.03.2012		
						FORMAT	A4		
						MÅLESTOKK	1:50		
						TEGN. NR.			
UTKILING VED OVERGANG JORD-FJELL									
 KARMØY KOMMUNE Teknisk Etat - VAR avdeling									
KK - VA4									