


Revisjon dato:

04/10/23

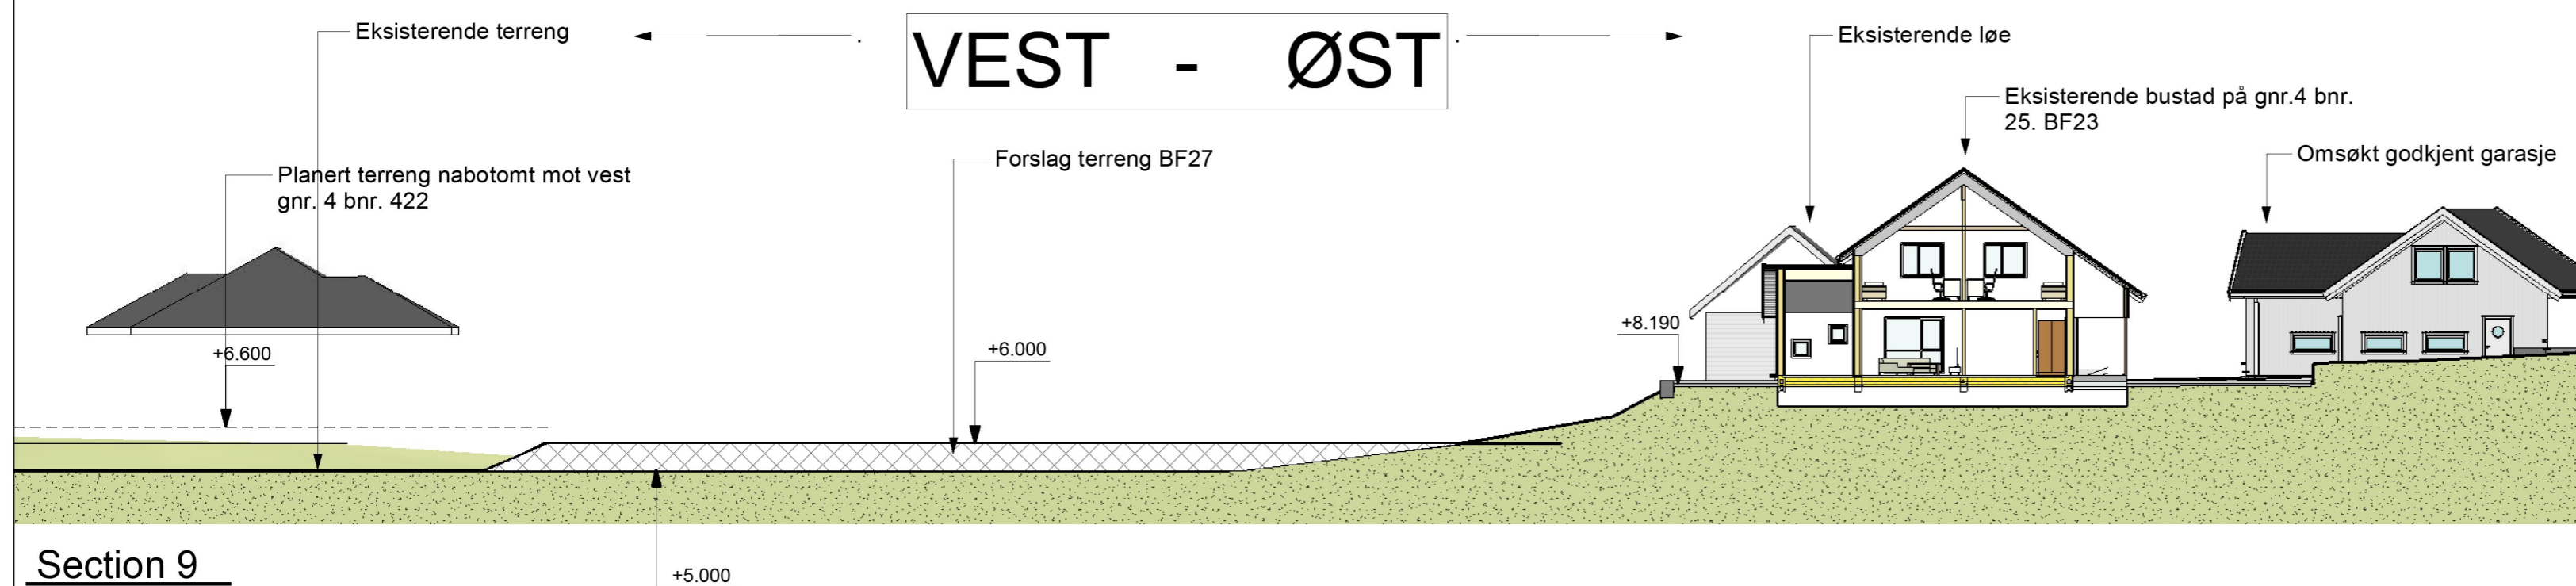

Section 9
1 : 200


No.	Description	Date

Inger og Vegard Halsne
 Siljebergveien 30, 4276
 Veavågen

Høyringsvar til varsel om
 oppstart av detaljregulering -
 plan 2138 Hapaløksbekken

Terrengsnitt

Project number	494
Date	02.01.2017
Drawn by	Author
Checked by	Checker
A494.112	
Scale	As indicated

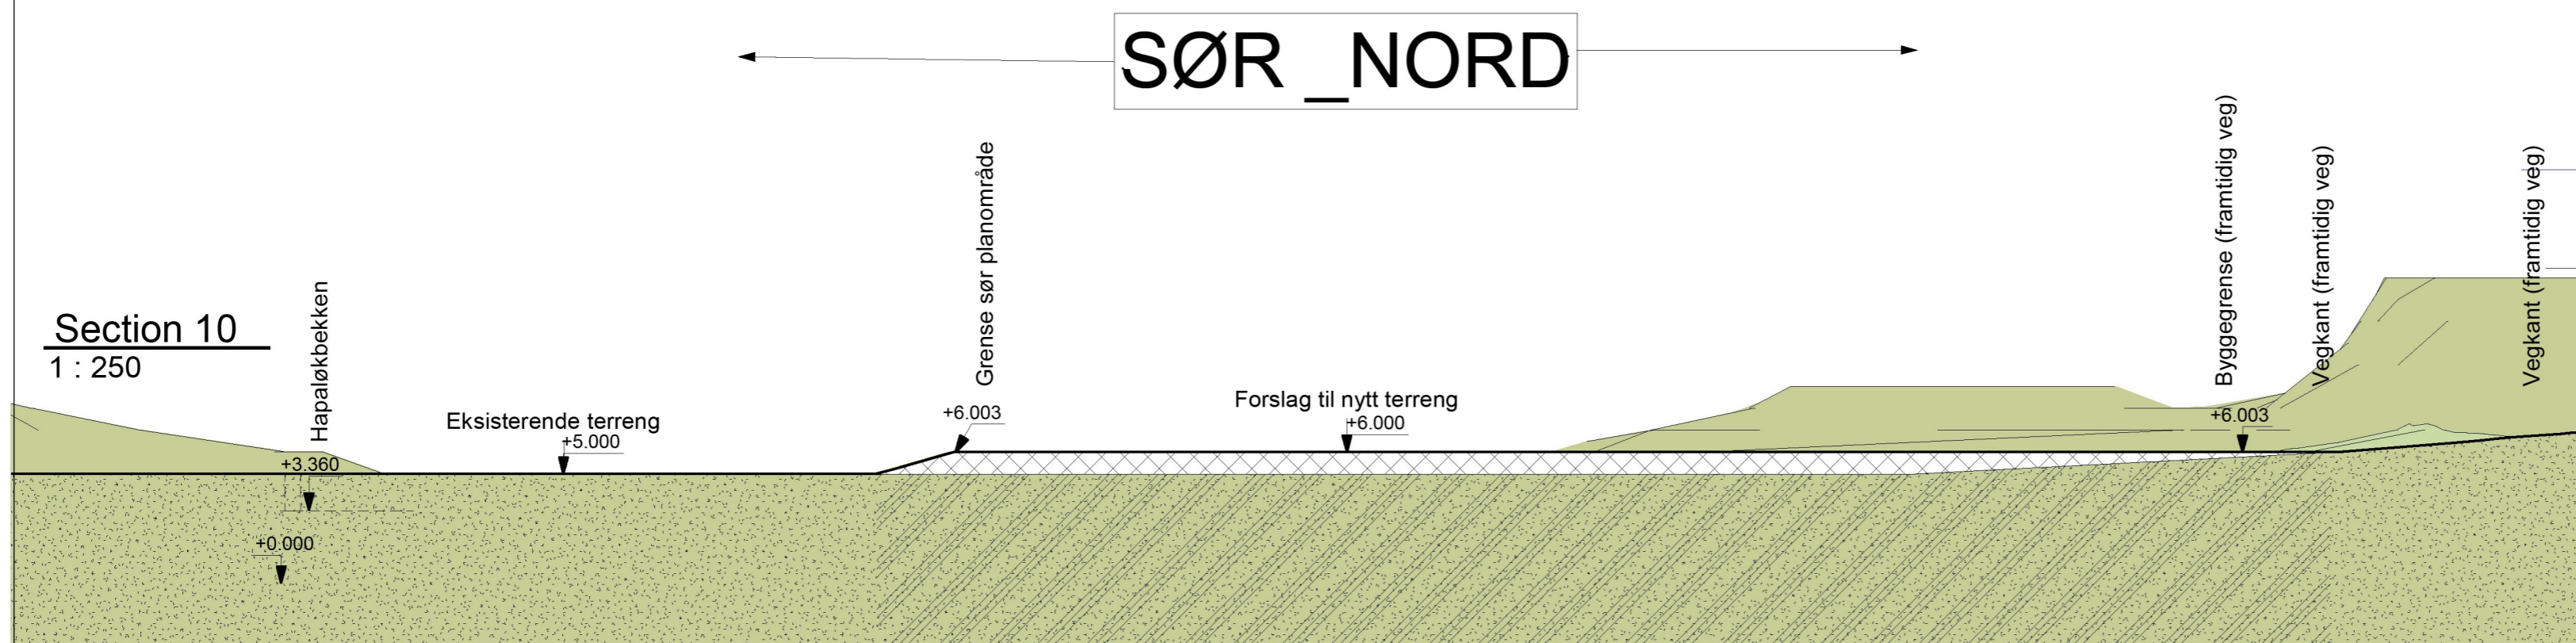

Section 10
1 : 250