

D-2



Karmøy kommune


Reguleringsplankart

Eiendom: 15/1045
Adresse: Austigard 29

Utskriftsdato: 20.04.2023
Målestokk: 1:500



UTM-32

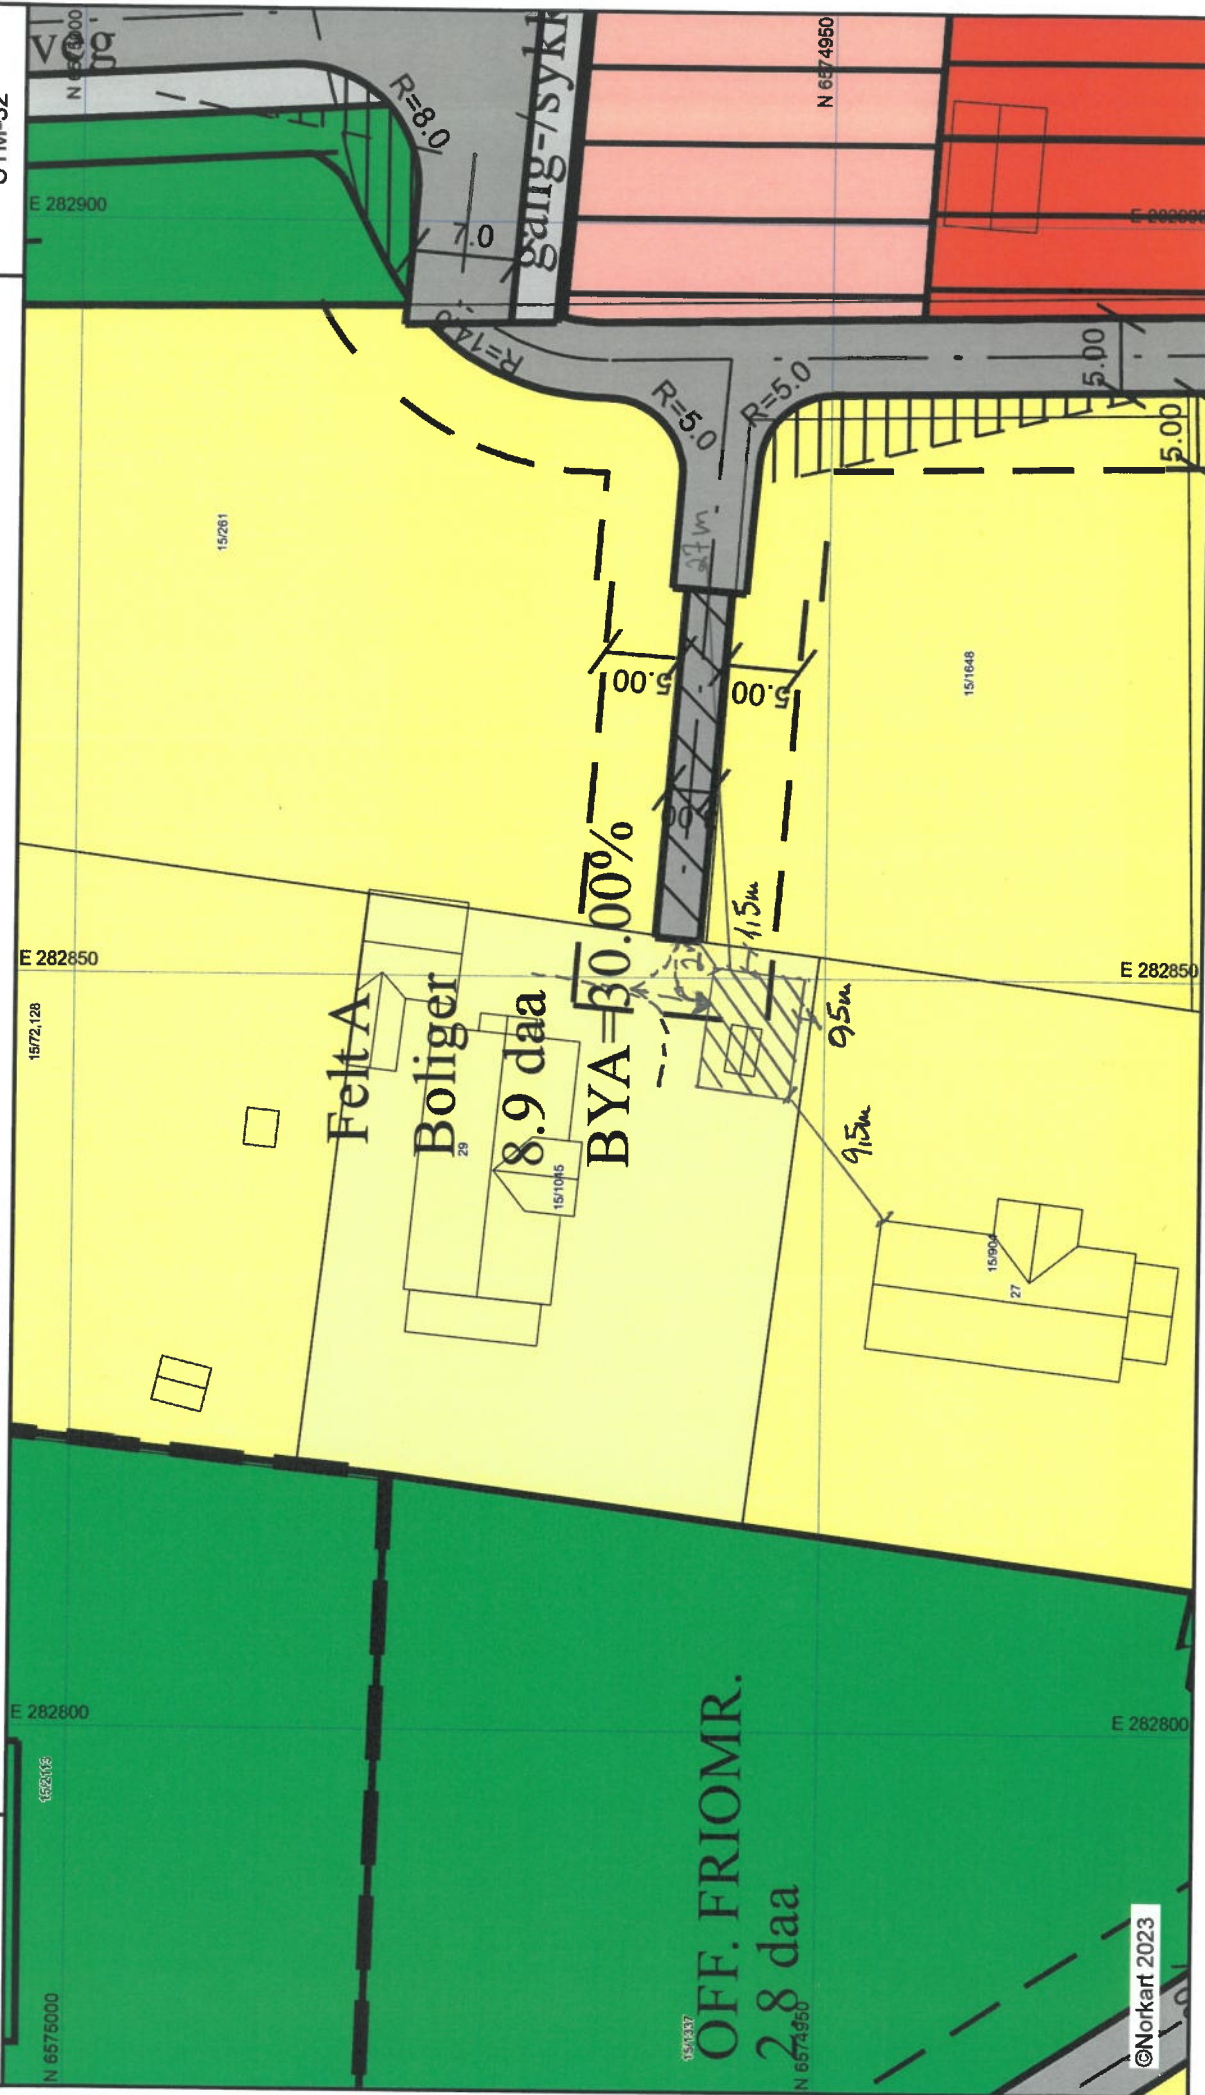

1) Det tas forbehold om feil i kartgrunnlaget. 2) Ved utskrift fra PDF-fil kan målestokken bli unøyaktig. 3) Kommuneplanen er laget for små målestokker og kan være unøyaktig hvis man zoomer mye inn i planen.