

- Eksisterende bebyggelse
- Tilbygg/Påbygg

Areal utregning	
Tomt	1274,0 m <sup>2</sup>
Bolig	194,8 m <sup>2</sup>
Tilbygg/påbygg	71,5
<b>Totalt</b>	<b>266,3 m<sup>2</sup></b>
BYA%	20,9%
Reg.%	20%

Tegning:  
**Situasjonsplan**  
**Enebolig - renovering**  
 Vormedalsvegen 157, 4276 Vedavågen



Kunde:  
**Bente Goa**  
**Fagerheim**  
 Fase:  
**Tilbud**

Dato opprettet  
**23.09.22**

Sign.  
**DKF**

Gnr./Bnr.  
**147/409**


Kontroll:

Mål  
**1:500**

Godkjent

Tegningsnr.  
**A10-1**

Rev. ID

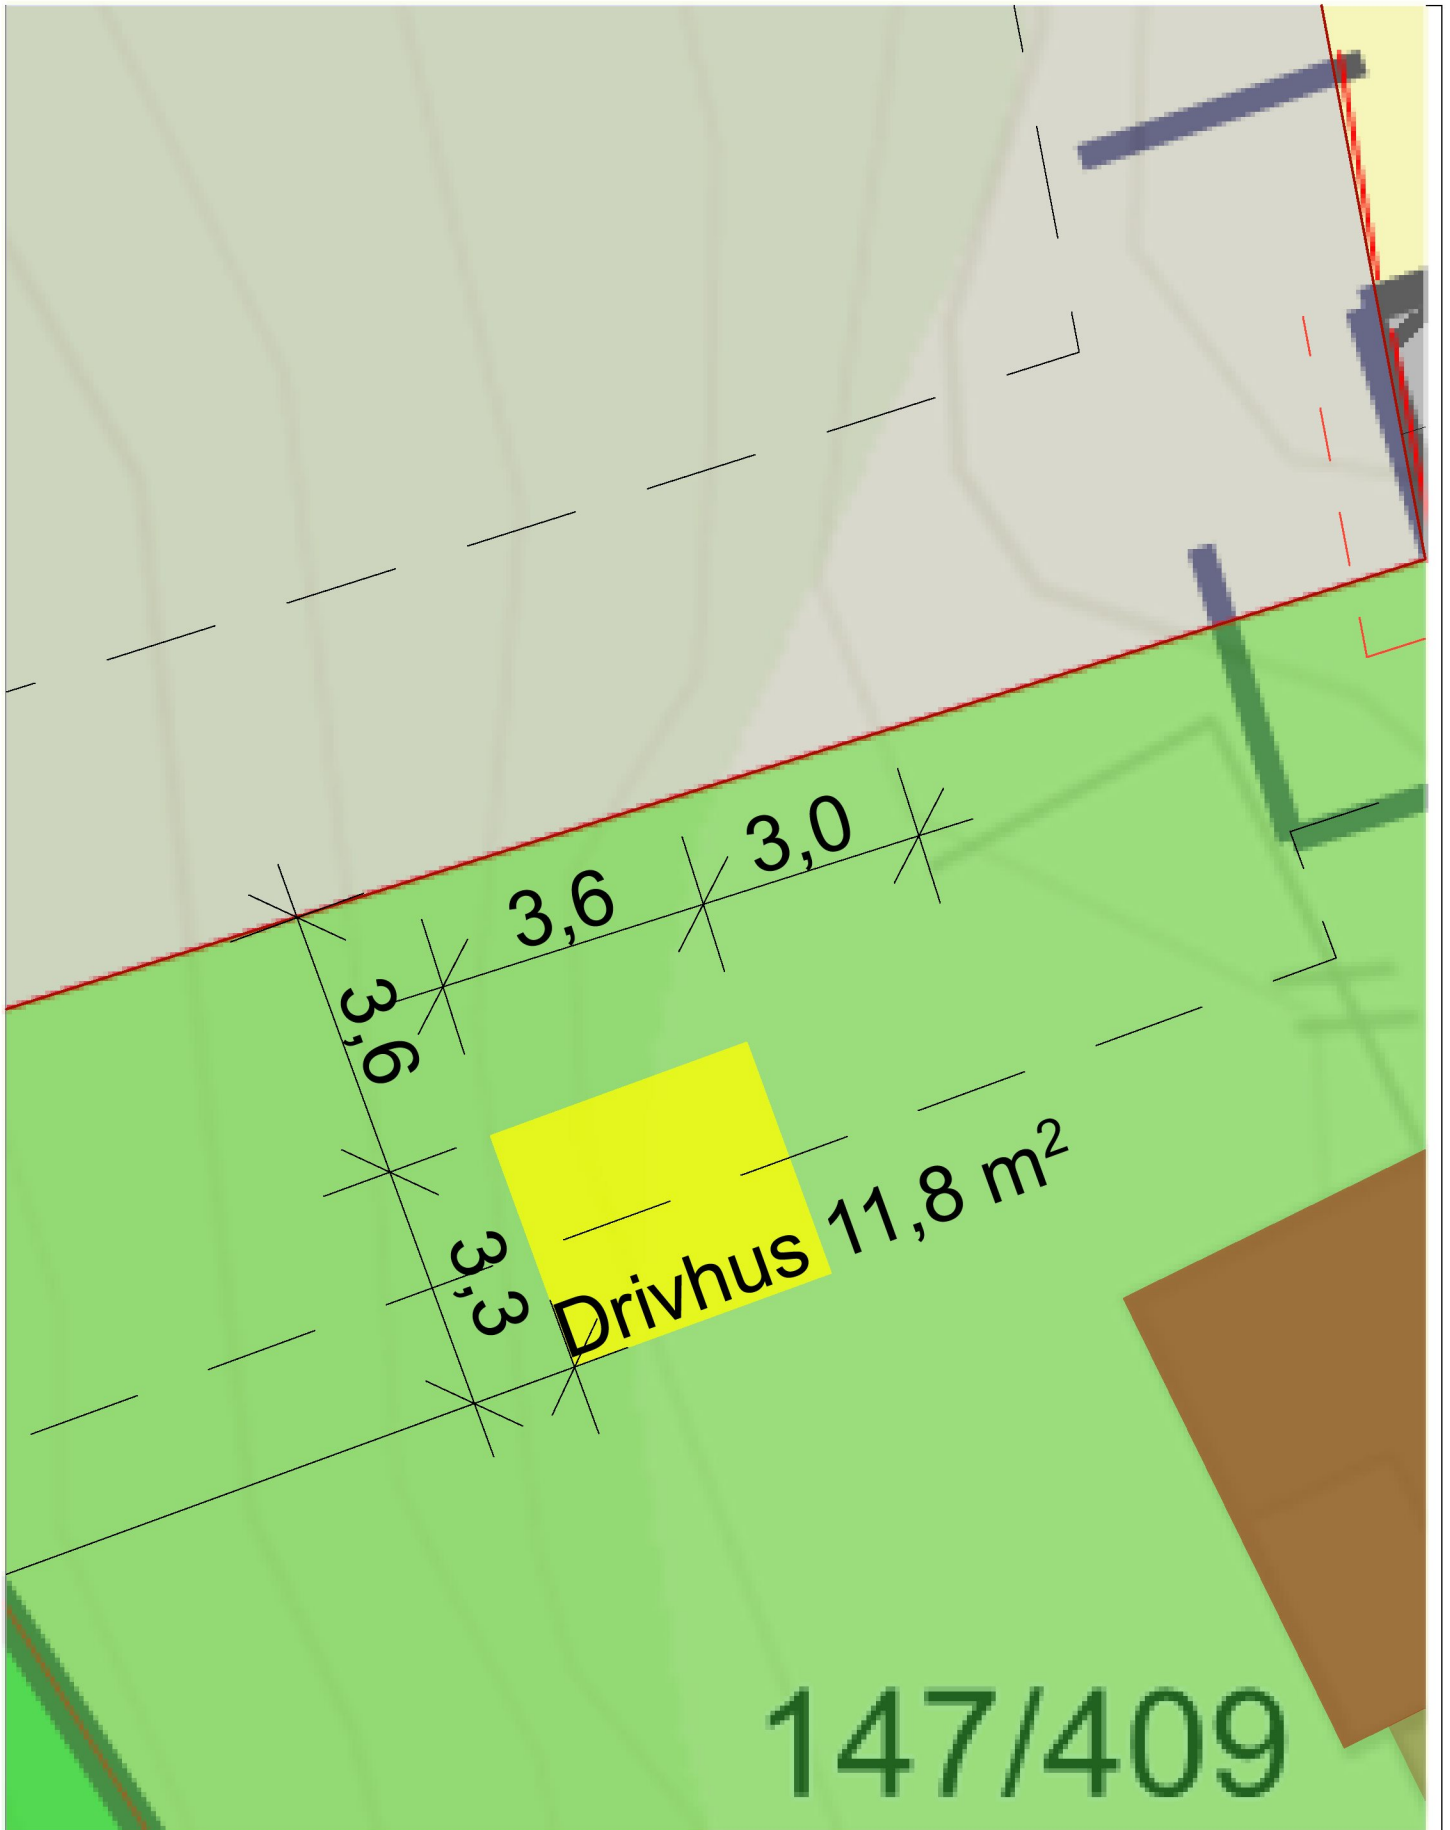

Tegning: <b>Situasjonsplan</b> <b>Enebolig - renovering</b> Vormedalsvegen 157, 4276 Vedavågen	 <b>RABLA</b> <small>DIN TEGNING OG SØKNAD</small>	Kunde:	Dato opprettet	Gnr./Bnr.	Mål	Tegningsnr.
		<b>Bente Goa</b> <b>Fagerheim</b> Fase: <b>Tilbud</b>	<b>23.09.22</b>	<b>147/409</b>	<b>1:100</b>	<b>A10-2</b>
			Sign. <b>DKF</b>	Kontroll:	Godkjent	Rev. ID