


Stående kledning  
tilsvarende brukt på bygget

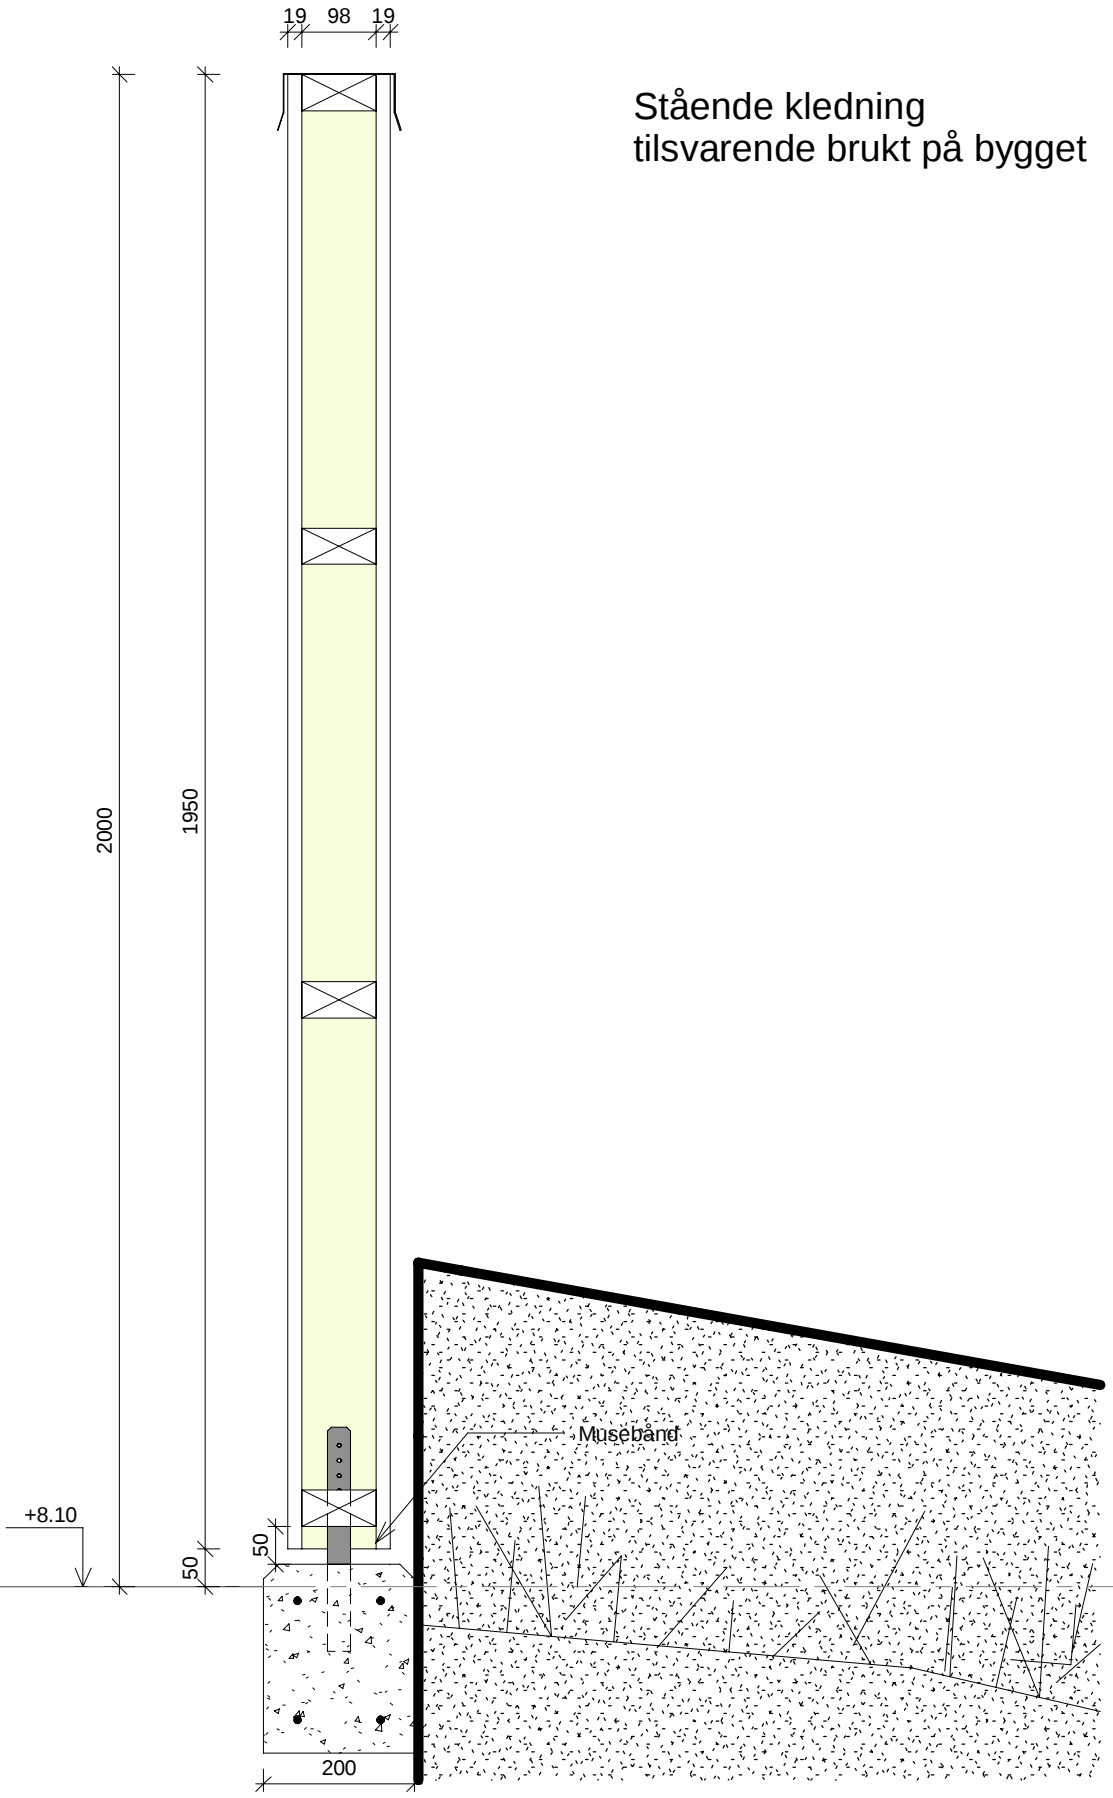

A305

Et. 1  
8100

A		Uteomhus		17.10.22		JOM	
Nr.:		Revisjonstekst:		Dato:		Utført av: Kontroll	
<b>verk</b>		Denne tegningen/dokumentet er opphavsrettslig beskyttet i henhold til lov om opphavsrett til åndsverk m.v. av 12. mai 1961.		Kunde: TAN Eiendom AS			
Arkitekt:	Prosjekt:	Tiltak:	Tiltakets adresse:		Gnr/Bnr:		
JM	Hovedgaten 41	Ny boligblokk	Hovedgaten 41, 4250 Kopervik		58/127		
Dokumentnavn:		Målestokk:	Størrelse:	Prosjektnr.:	Tegningsnr.:	Rev	
<b>Gjerde</b>		1 : 10	A4	5020015 - A305		A	