Bredalmenningen, Adresse

Dato: 15.05.2020 Målestokk: 1:500 Koordinatsystem: UTM 32N

N

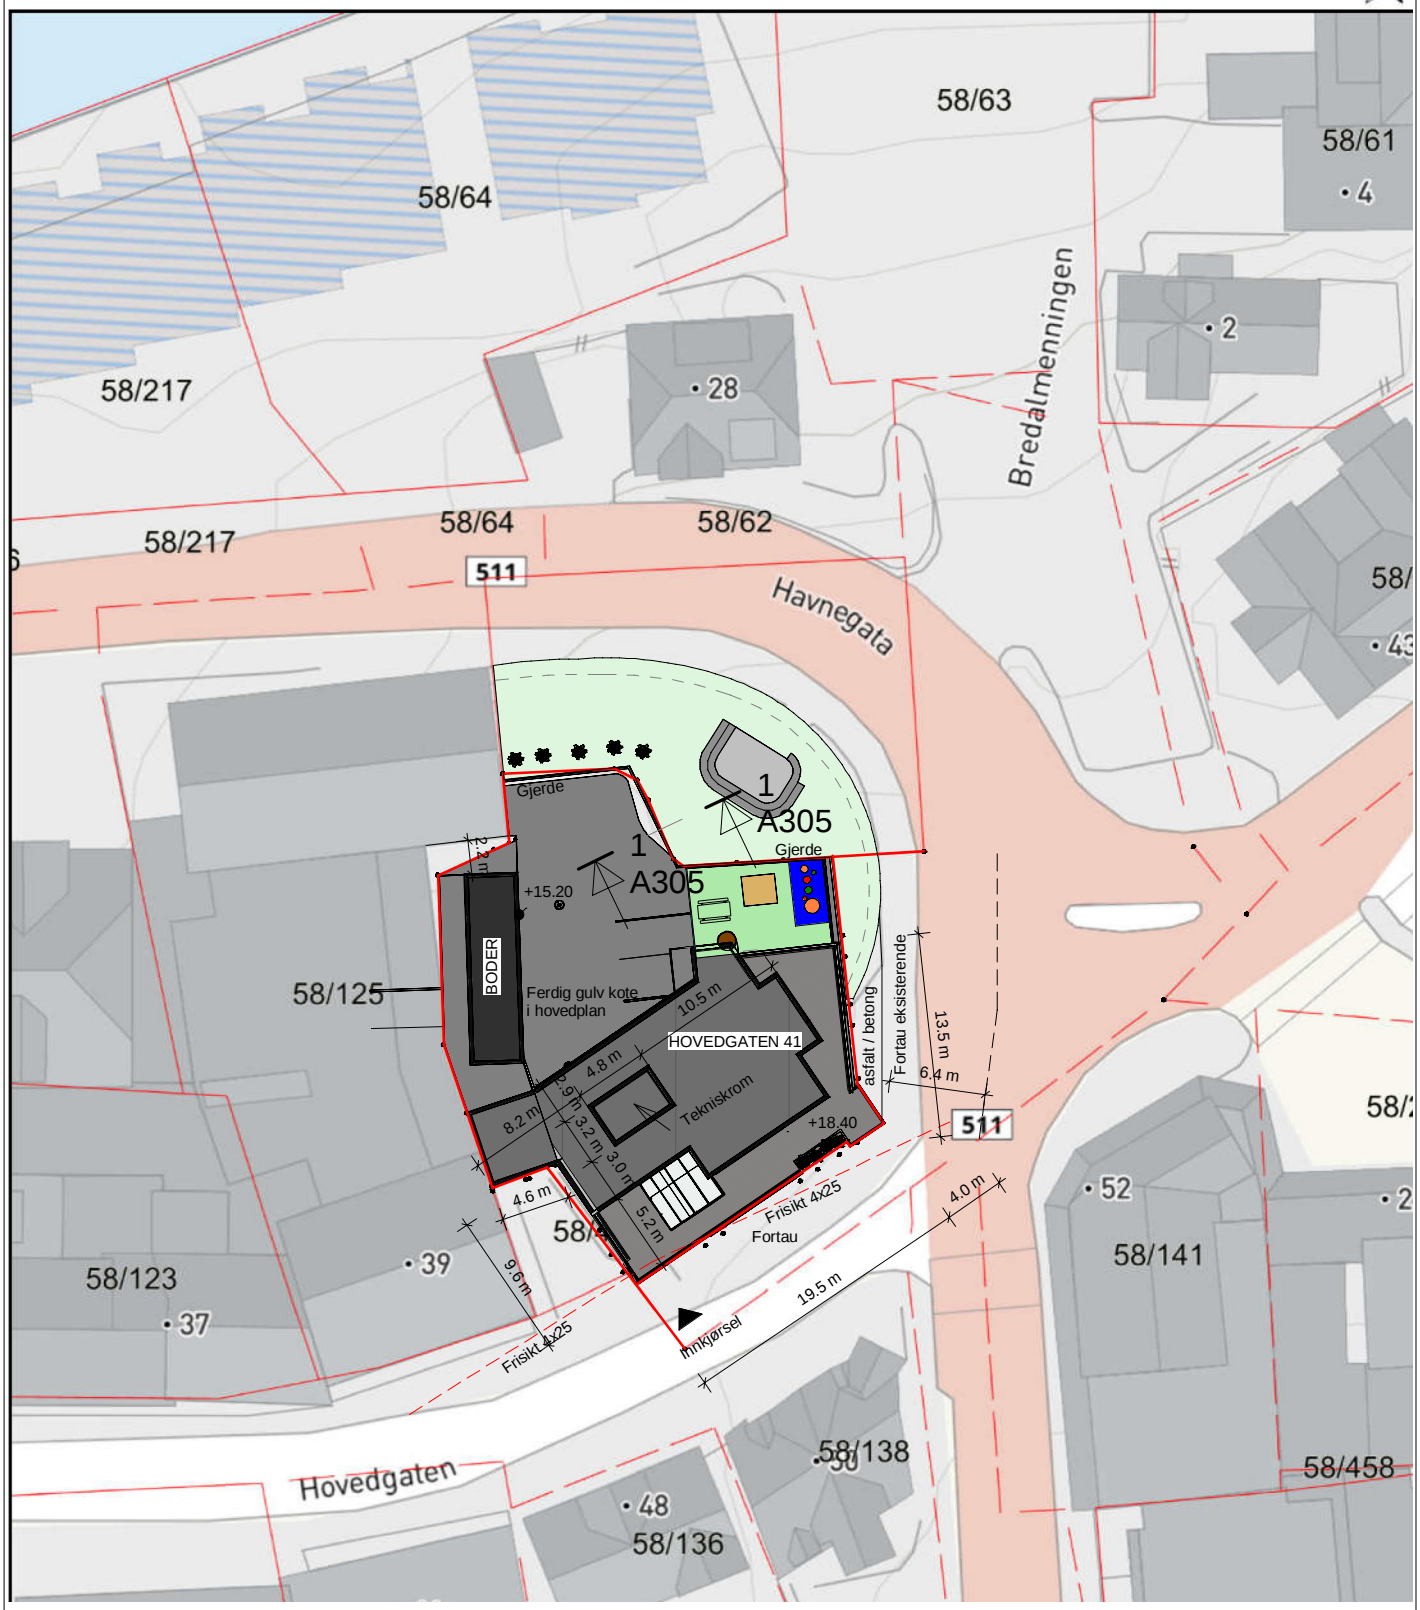

A001

Nr.:	Revisjonstekst:	Dato:	Utført av:	Kontroll
B	Søknadstegning Gjerde Uteareal	21.04.23	GK	TS
A	Arbeidstegninger	30.04.21	TH	OTS
1	Søknadstegninger	19.05.20	TH	RT

Denne tegningen/dokumentet er opphavsrettslig beskyttet i henhold til lov om opphavsrett til åndsverk m.v. av 12. mai 1961.

Kunde: TAN Eiendom AS

Arkitekt:	Prosjekt:	Tiltak:	Tiltakets adresse:	Gnr/Bnr:
TH	Hovedgaten 41	Ny boligblokk	Hovedgaten 41, 4250 Kopervik	58/127

Dokumentnavn:	Målestokk:	Størrelse:	Prosjektnr.:	Tegningsnr.:	Rev
Situasjonsplan	1 : 500	A4	5020015	A001	B