


1:100 Snitt A

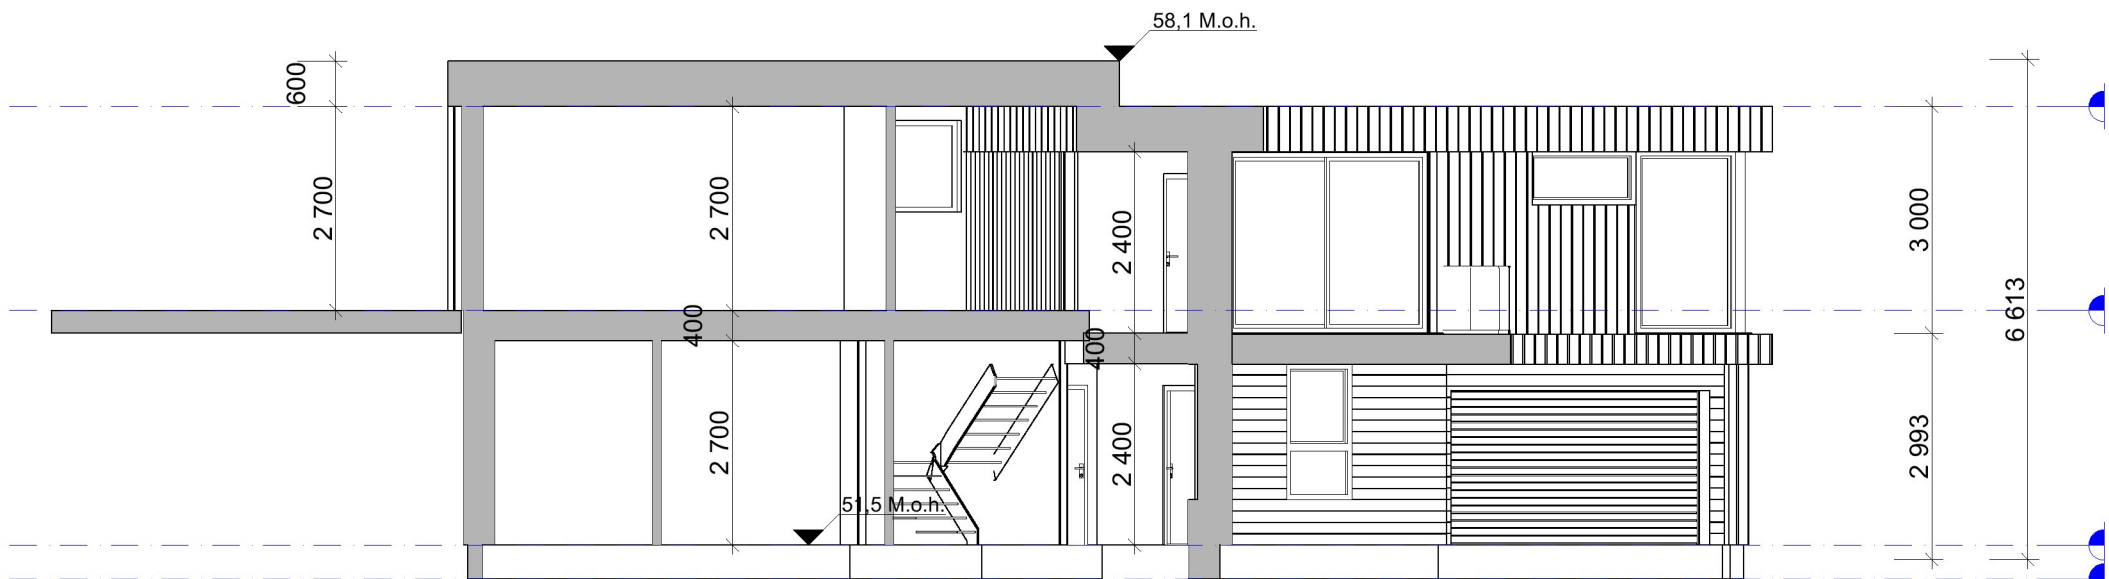

1:100 Snitt B

BYA: 112,4 m²
 BRA: 101,6 m² + 95,1 m² = 196,7 m²

Rev. 00.00.2022:

Prosjekt: Bolig nummer 2 - Dalevegen 30	Kontroll prosjekt: Sign.: Kontroll:
Tiltakshaver: ... DALEVEGEN ... 4280 Skudeneshavn	Gnr./Bnr./Festenr.: 53/3
Tegnet av: JSR for Sentral Bygg AS Kamsundsgata 178 5527 Haugesund	
© Alle rettigheter tilhører Sentral Bygg AS, kopiering eller bruk av disse tegningene er forbudt uten skriftlig samtykke	Dato: 30.06.2022
Tegning: Snitt A og B	Målestokk: 1:100
Tegningsnr.: A30-01	Rev.: .