




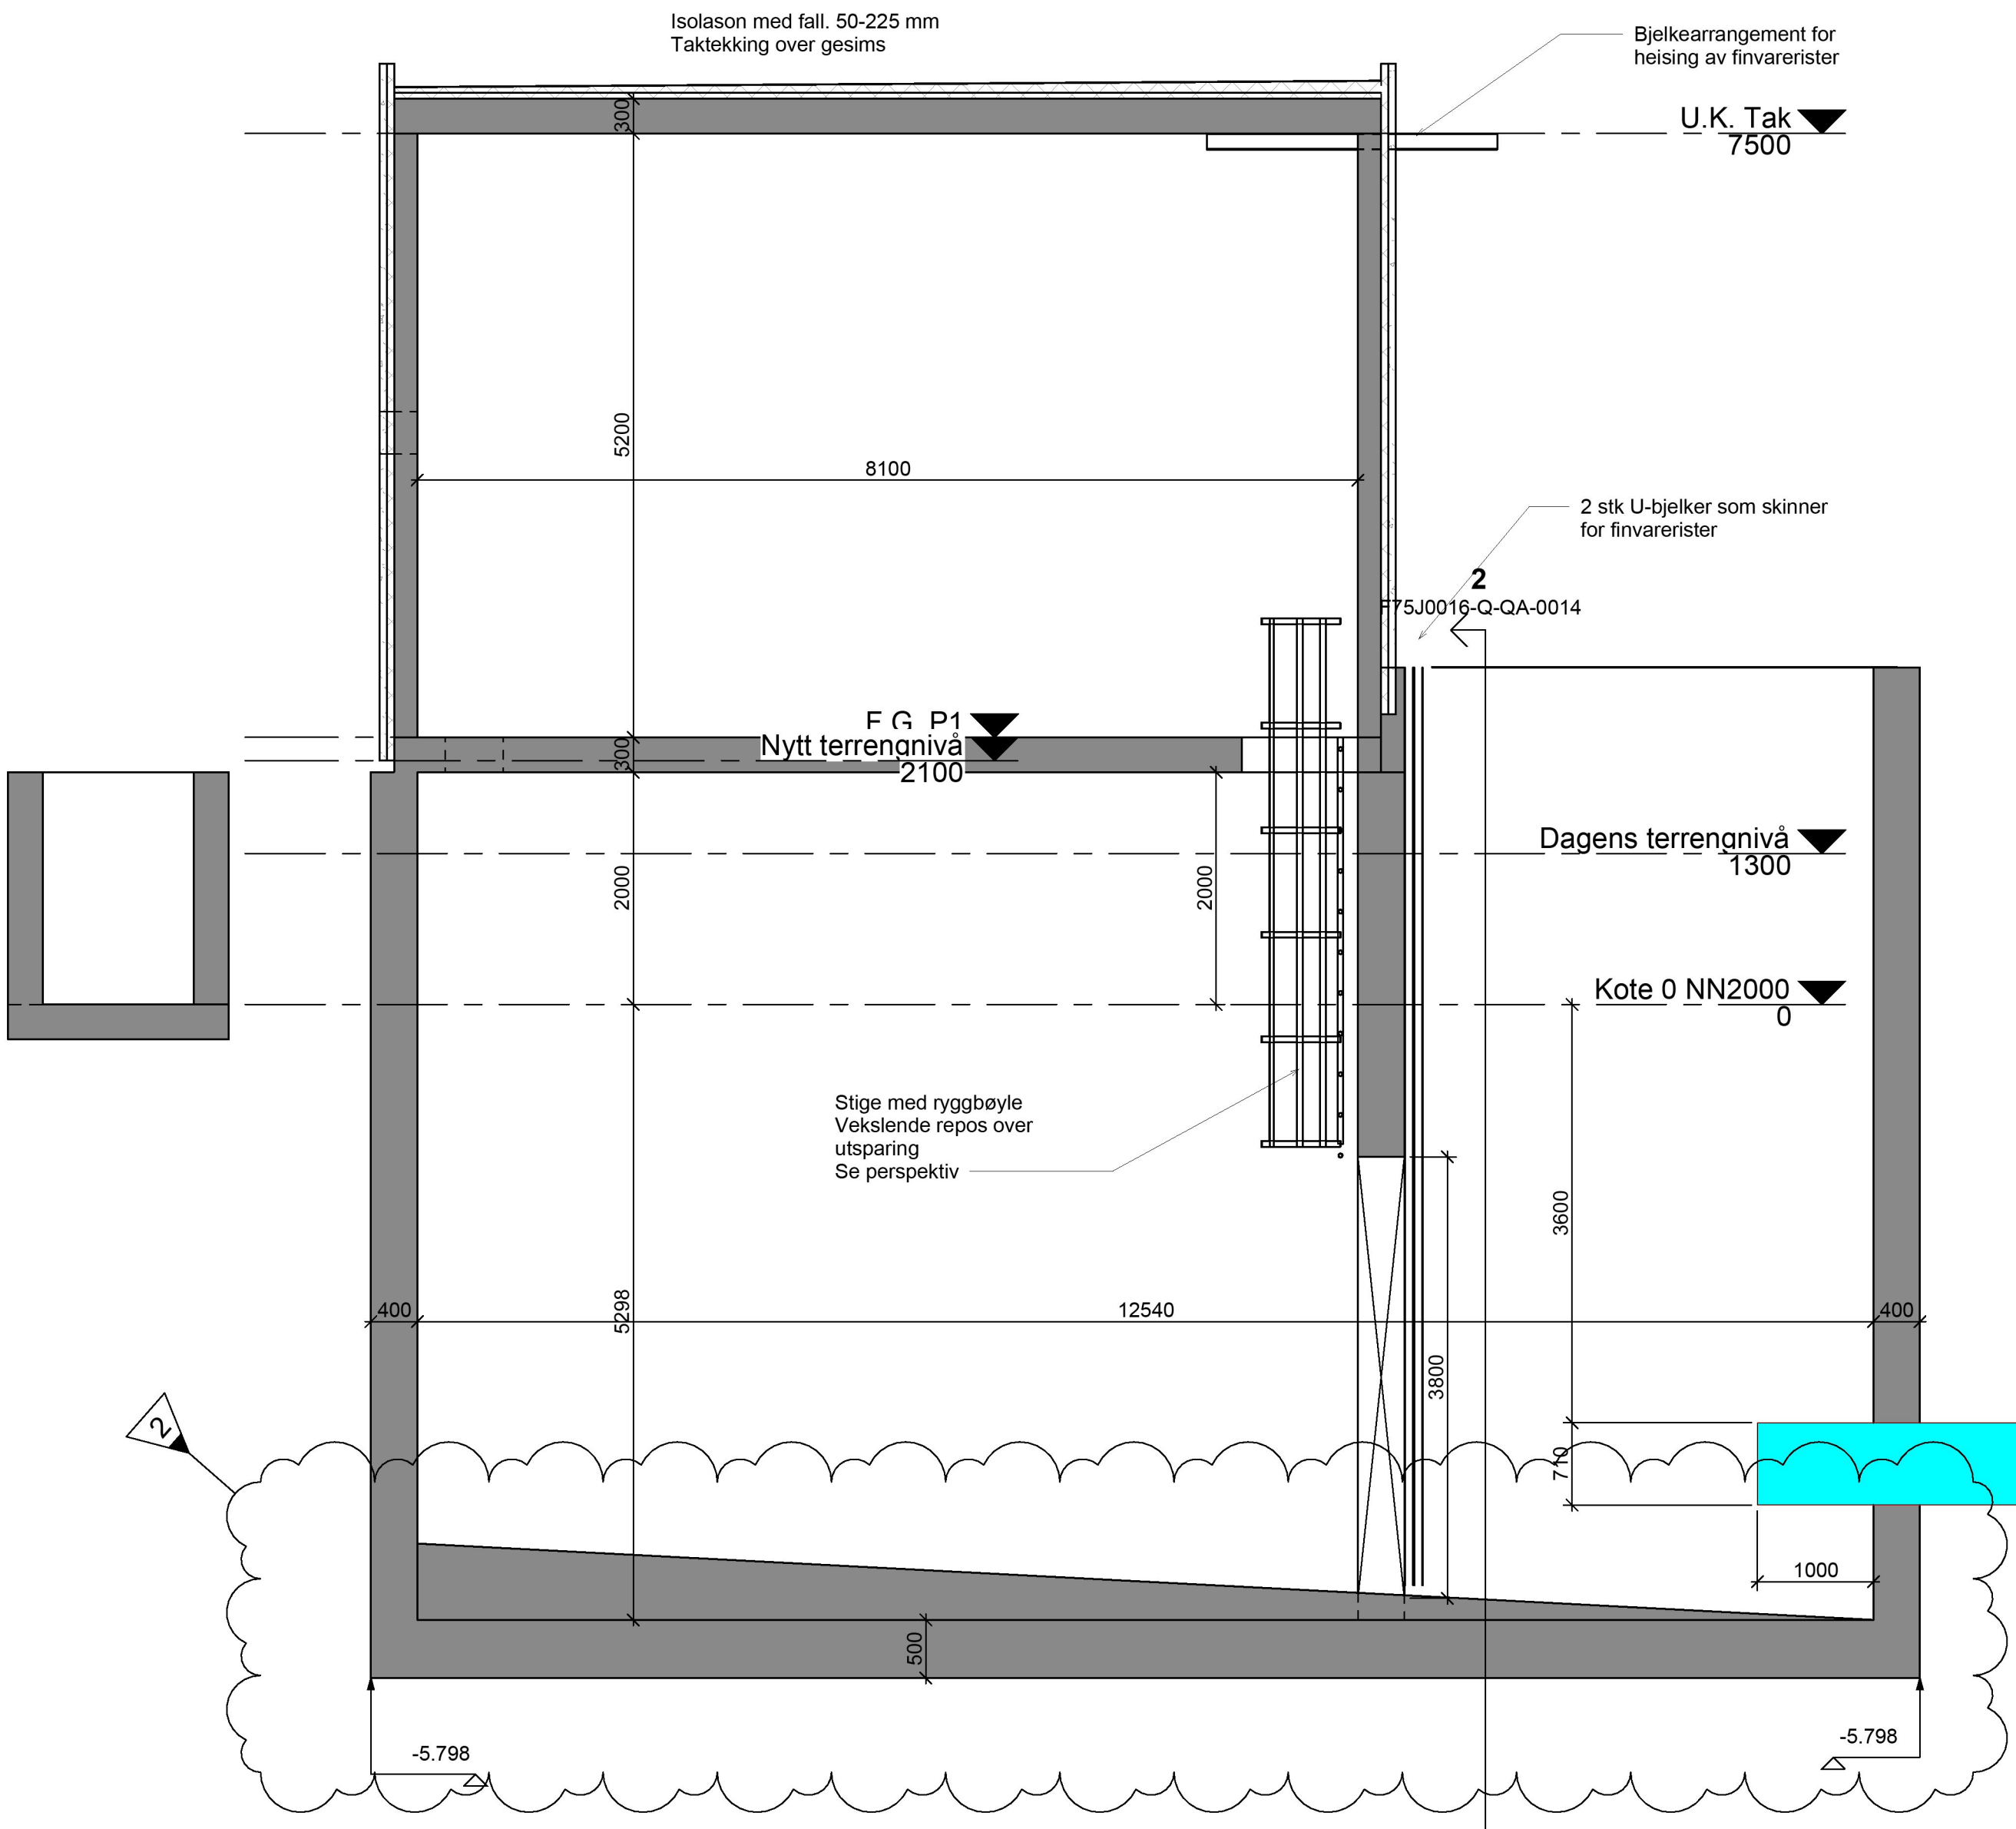


Pumpekum snitt 1
1 : 50

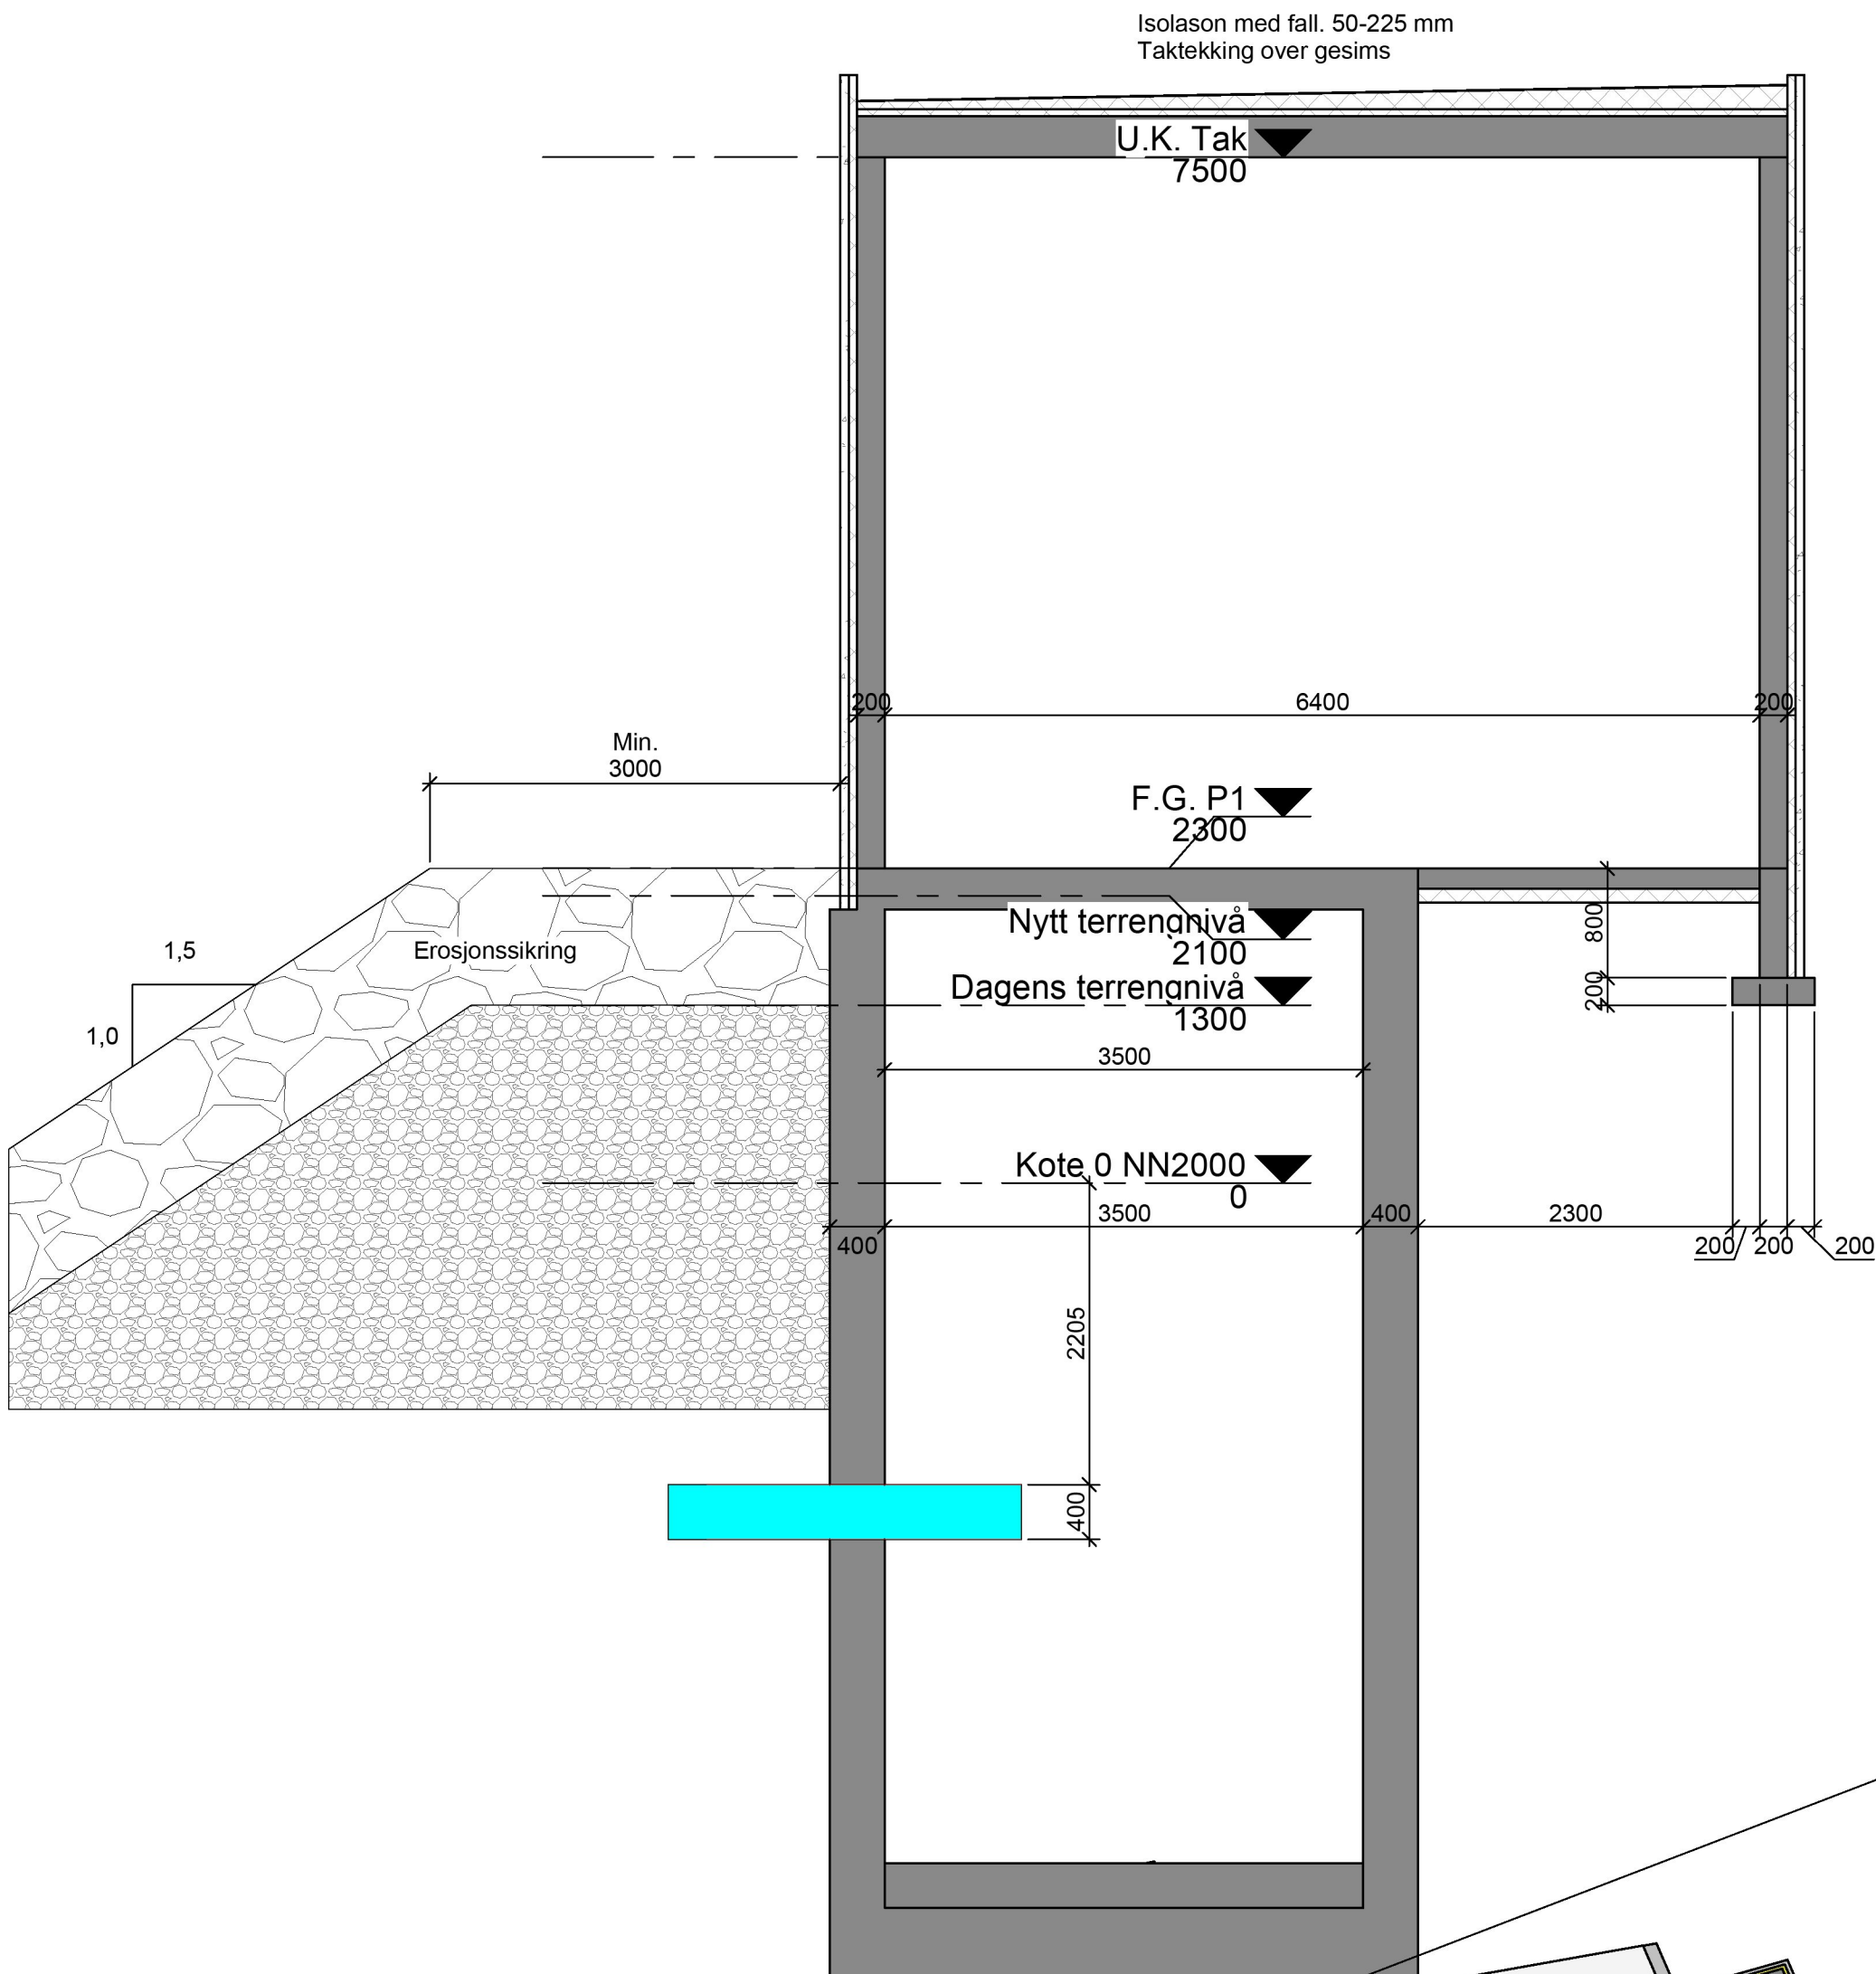


Pumpekum snitt 2
1 : 50

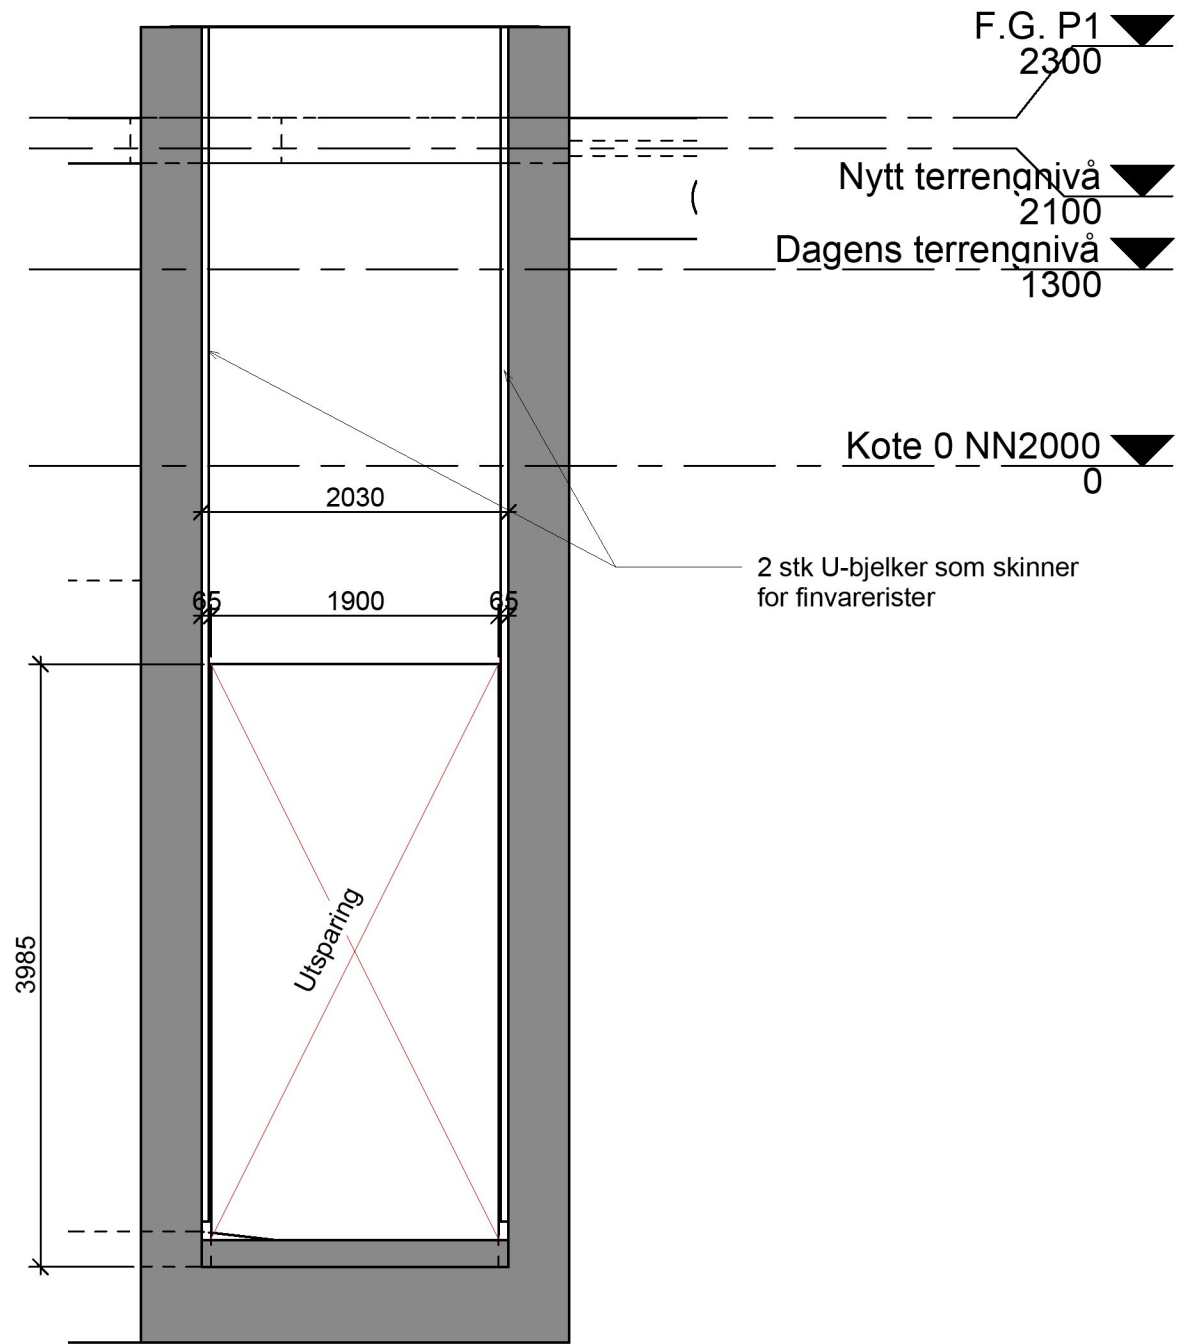

Pumpekum snitt 3
1 : 50

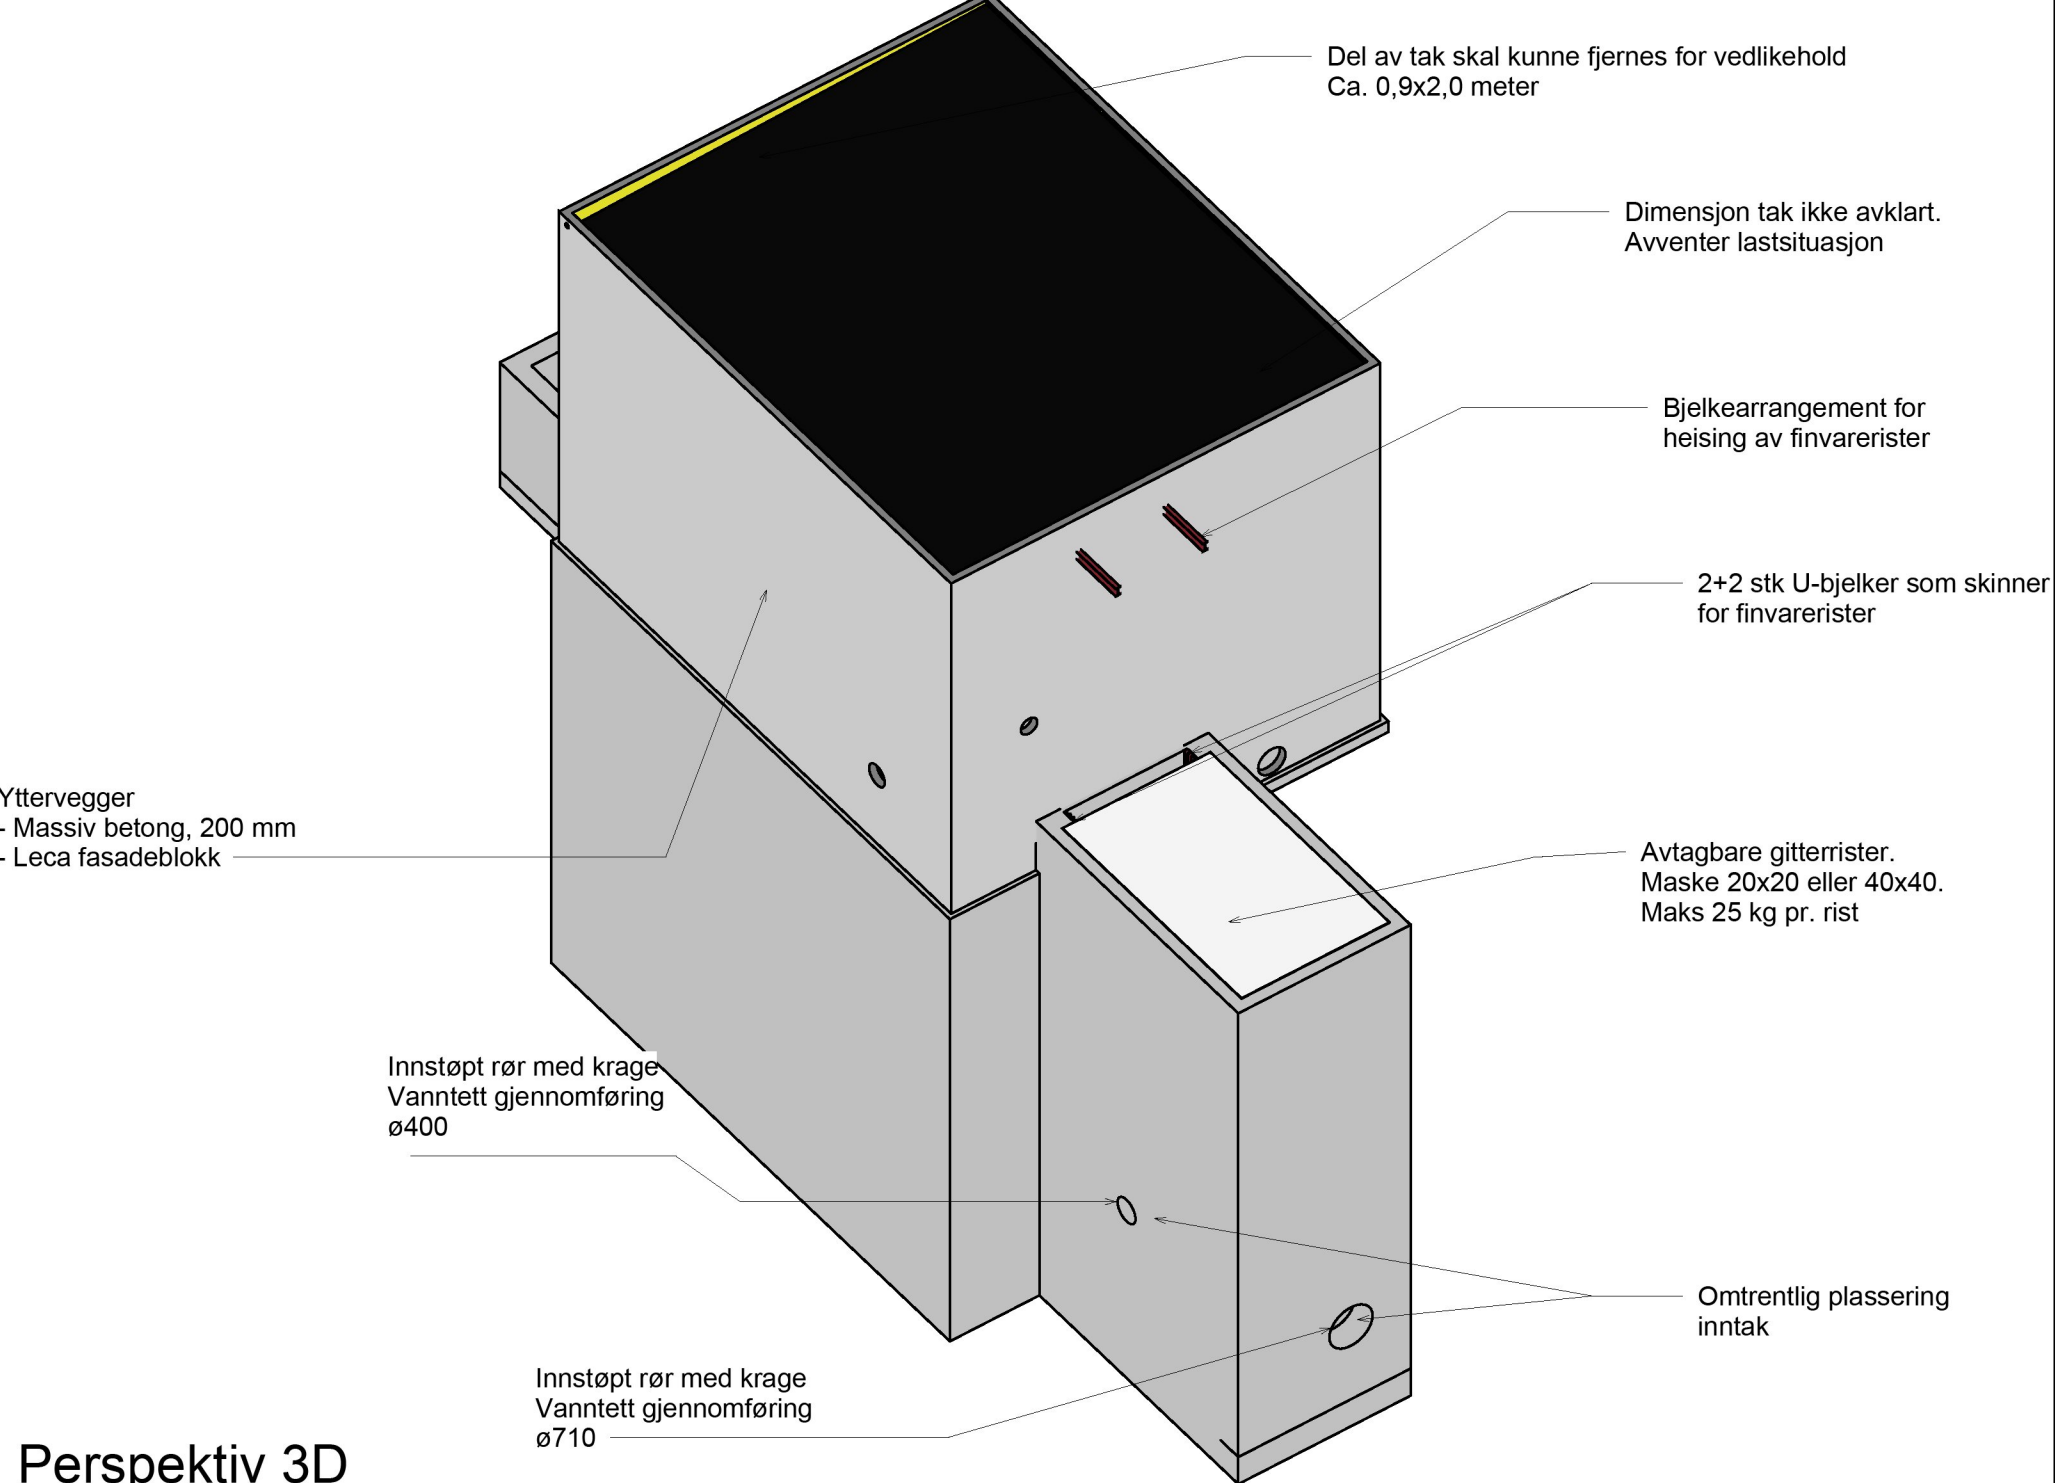

Perspektiv 3D

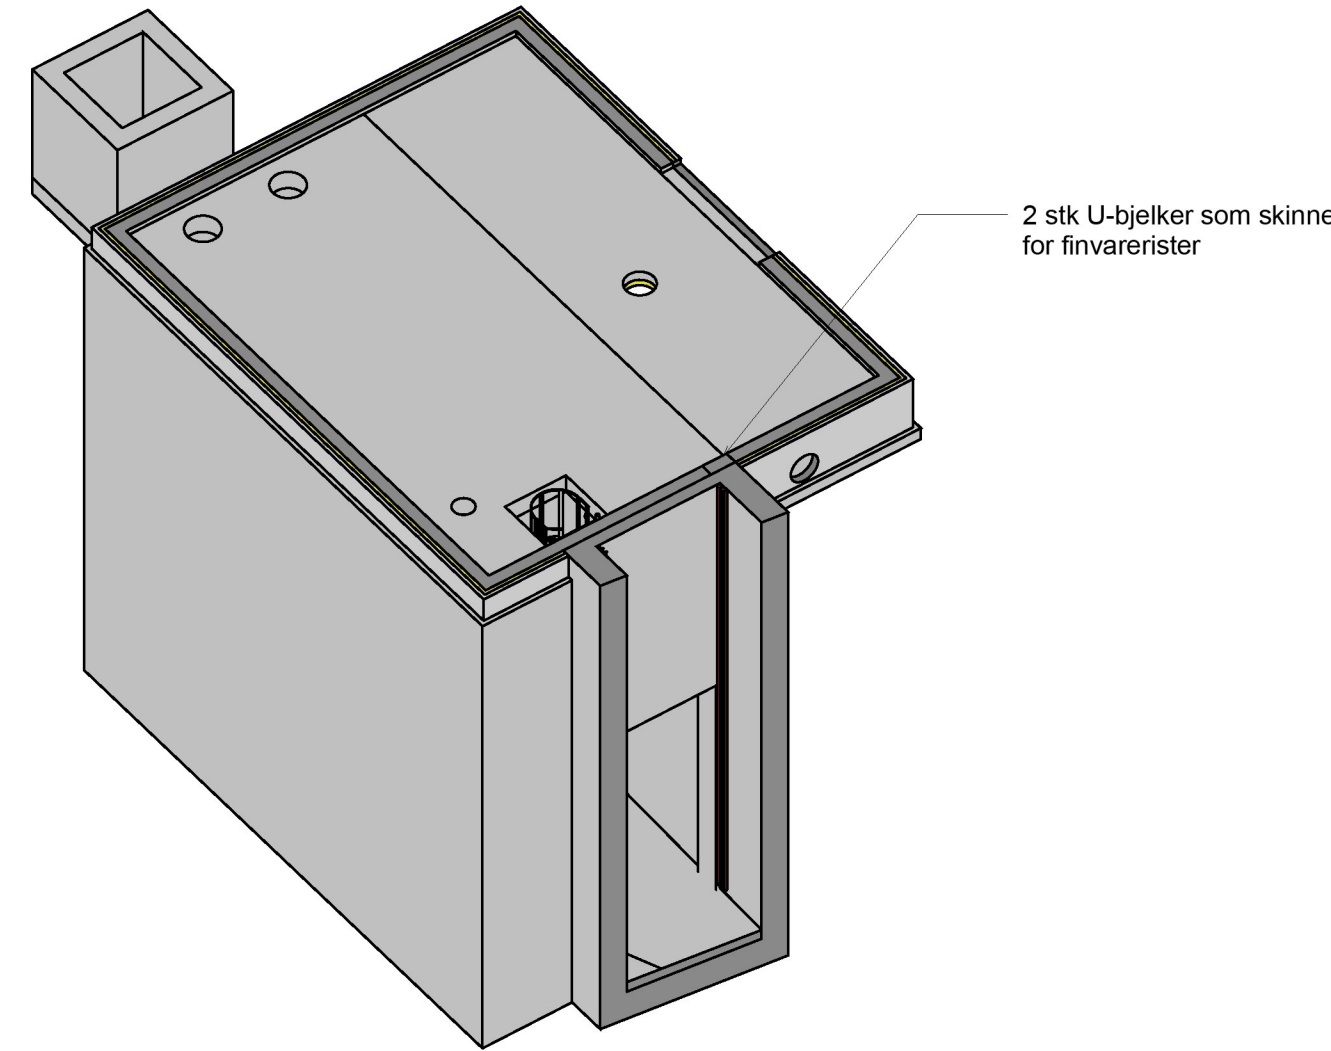

Perspektiv 3D Snitt

ANVISNINGER BETONGKONSTRUKSJONER

PÅLITEIGHETSKLASSE:	CC/RC2
KONTROLLKLASSE:	EXC2
KONSTRUKSJONSTOLERANSEKLASSE:	Normal, pb
BETONG:	
FASTHETSKLASSE:	B45
EKSPONERINGSKLASSE:	XS3 for konstruksjon under ferdig gulv, XS1 ellers
BESTANDIGHETSKLASSE:	MF40
KLORIDKLASSE	Cl 0,10
ÅRMERING:	
ÅRMERINGSKVALITET	B500C
ØVERDEKNING	60/50 nominell
ØMFARSKJØT:	50 x stangdiameter

ANMERKNINGER:

CC/RC2

2

Normal

S355

C

2

Korrosjonsbeskyttelse iht NS3420-P5
- Innendørs oppvarmet rom: korrosjonsklasse C3
- Utendørs: korrosjonsklasse C5
- I sjø vann: korrosjonsklasse C5

Allt stål skal leveres ferdig korrosjonsbeskyttet og overflatebehandlet

HENVISNINGER:

ANVISNINGER TØMMERKONSTRUKSJONER

PÅLITEIGHETSKLASSE:	
UTFØRELSESKLASSE:	
TOLERANSEKLASSE:	
TØMMER:	
FASTHETSKLASSE:	
KLIMAKLASSE:	
NEDBØYNINGSKRAV:	
INNFESTING:	

ANMERKNINGER:

Vedlegg E2

2	05.01.2023	Burnt pumpekum horisontal uk	jes	
1	31.10.2022	Forespørselstegning	jes	
0				
Rev	Dato	Tekst	Tegner	Kontrollerer
Client Name			Drawn by	Checked by
APPLY AS			Designer	Designer
Title			Date	Approved by
IFF VORMEDAL			10/24/22	Approver
Pumpestasjon - Snitt og perspektiv			Scale	1:50
			Format	A1
			Petter J. Rasmussen project number	22002
			Petter J. Rasmussen Project Manager	jes
Discipline	Drawing Number			
RIB	B202			
			Status	
			Status	Rev
F75J0016-Q-QA-0012 -2				2