


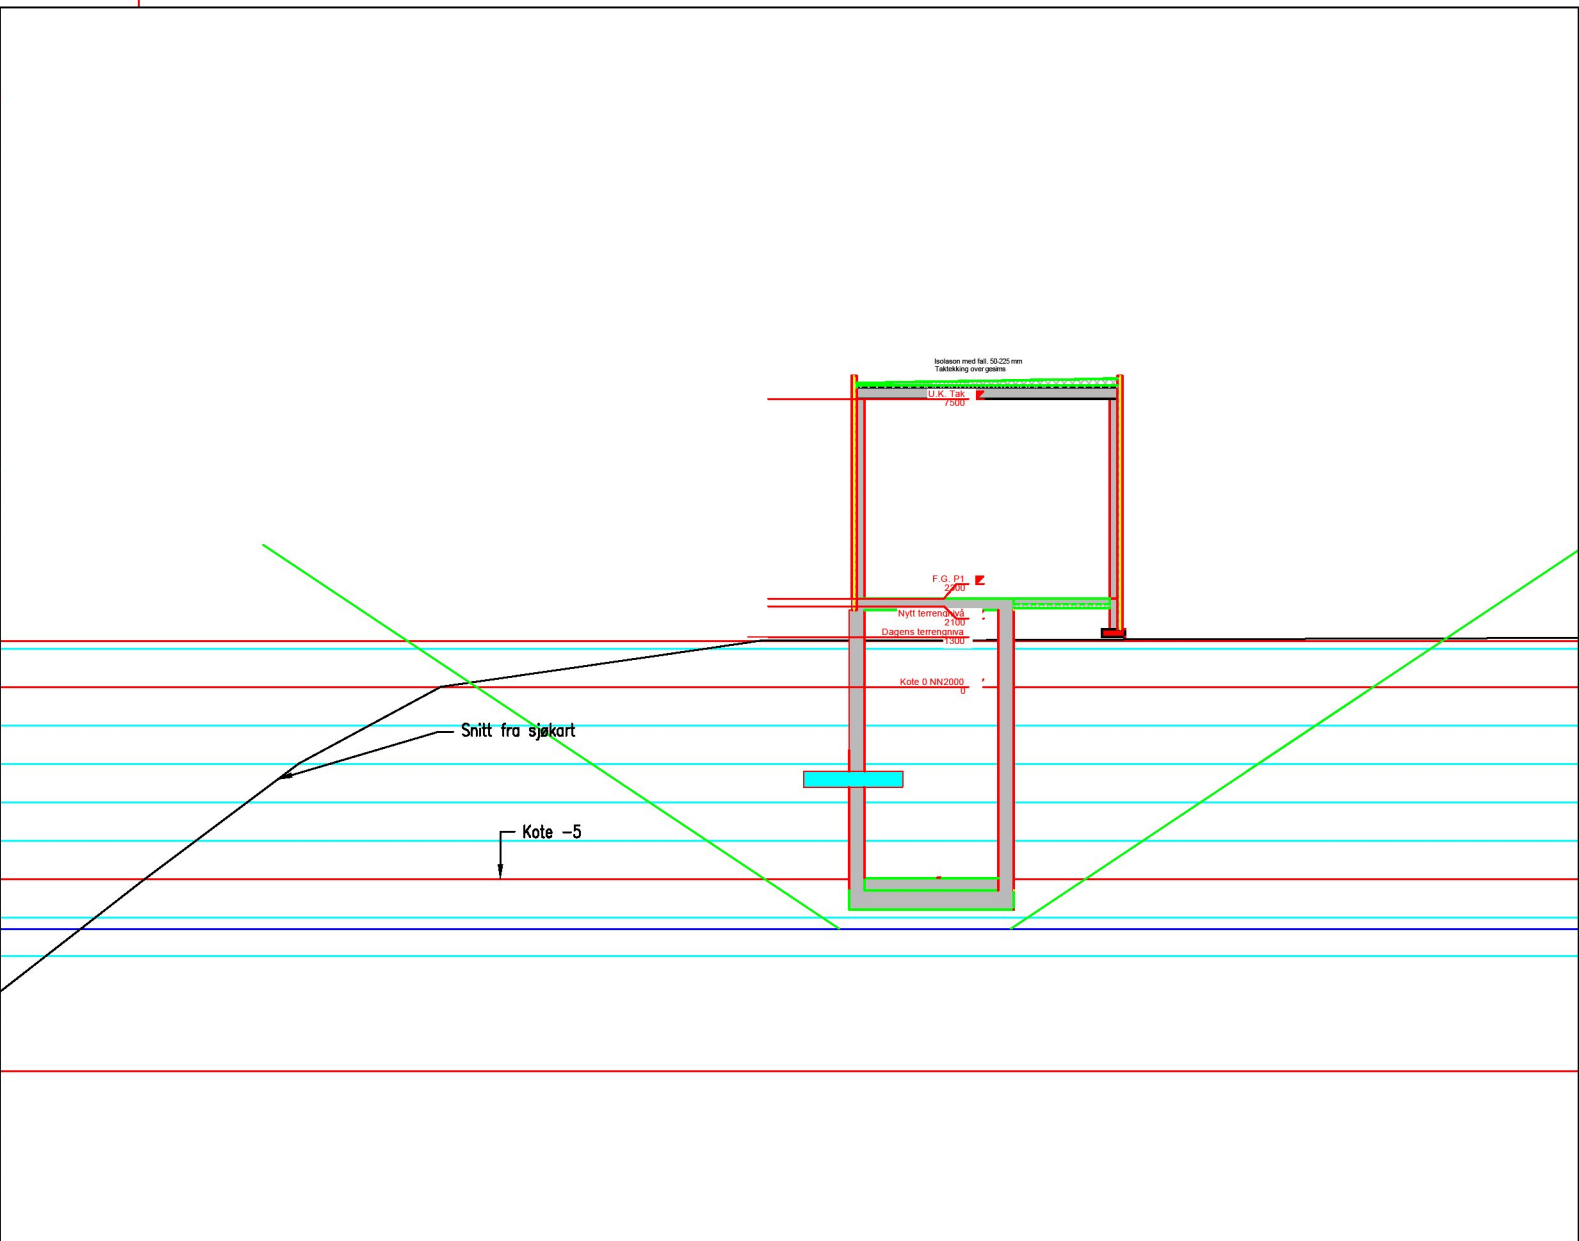

1		Flere koordinater	jes	13.04.2023
REV. INDEX	ANT.	ENDRINGEN GJELDER	SIGN	DATO
DOKUMENTASJONSTEGNING				
ARBEIDSTEGNING				
ANBUDSTEGNING				
ANMELDELSESTEGNING				
FORELØPIG TEGNING				
Petter J Rasmussen AS				
Rådgivende ingeniører og arkitekter				
Diktervegen 8, 5538 HAUGESUND, tlf 48 311 311, Org. nr. NO 971 000 724 MVA				
Dato	Konstr./Tegnet	Format	Målestokk	
31/3-2023	jes	A3	1:200	
Kontrollert dato	Kontrollert			
IFF Dupint			Erstatning for:	Erstattet av:
Pumpestasjon, forslag plassering			22051 - Forslag pumpekum, rev.1	
Henviing:	Indec	Beregning:	Filnavn	