


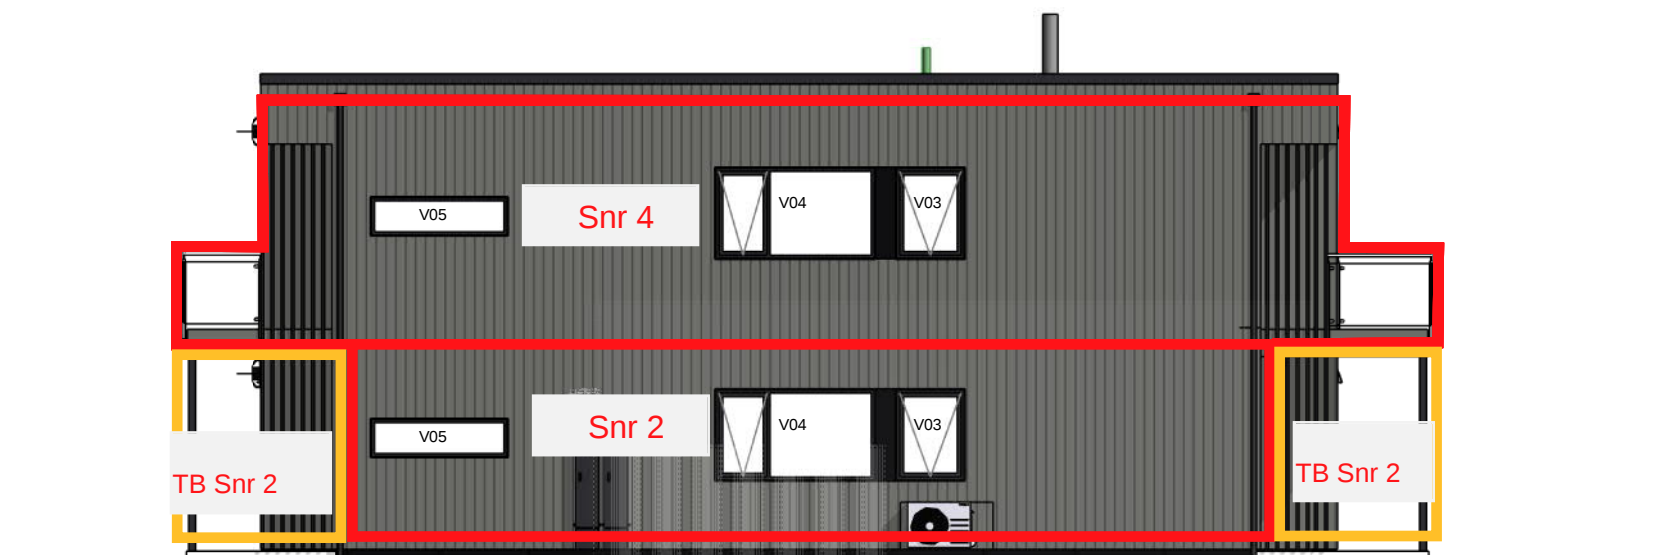

Fasade sørvest



Fasade Nordvest

Fasadetegning  
Gnr 148 / Bnr 1061

<b>ODD HANSEN</b> Denne tegningen/dokumentet er opphavsrettslig beskyttet i henhold til lov om opphavsrett til åndsverk m.v. av 12. mai 1961.		Kunde: Odd Hansen Prosjekt AS	Tiltak: Oppføring av 4mannsbolig	Nr.: 1	Revisjoner:	A 1	Arbeidstegning Endringsøknad Ildsted	Dato: 03.05.2022 28.04.2022	Utført av: RT RT	Kontroll: AK SJ
Arkitekt: RT	Prosjekt: Norheimsmarka 4 Mannsbolig	Tiltakets adresse: Norheimsvegen 68, Karmsund	Gnr/Bnr:	Dokumentnavn: Fasade nsørvest og nordvest	Målestokk: 1 : 100	Størrelse: A3	Prosjektnr.: 20020	Tegningsnr.: -A40-L1-01	Rev: A	

A40-L1-01