



Fasade nordøst

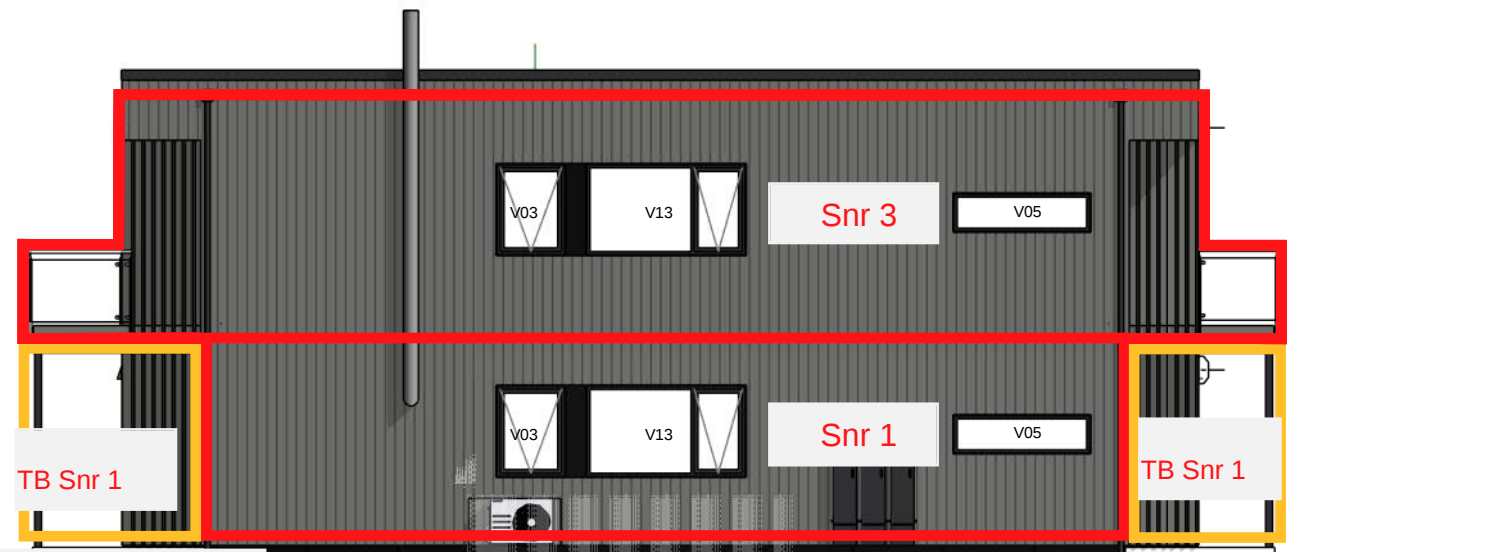

Fasade sørøst

# Fasadetegninger Gnr 148 / Bnr 1061

		<small>Denne tegningen/dokumentet er opphavsrettslig beskyttet i henhold til lov om opphavsrett til åndsverk m.v. av 12. mai 1961.</small>		Kunde: Odd Hansen Prosjekt AS	Tiltaks adresse: Norheimsvegen 68, Karmsund	Tiltak: Oppføring av 4mannsbolig	Nr.: 1	Revisjoner: A 1	Arbeidstegning Endringsøknad Ildsted	Dato: 03.05.2022 28.04.2022	Utført av: RT RT	Kontroll: AK SJ
Arkitekt: RT	Prosjekt: Norheimsmarka 4 Mannsbolig	Gnr/Bnr: 148 / 1061	Dokumentnavn: <b>Fasade nordøst og sørøst</b>	Målestokk: 1 : 100	Størrelse: A3	Prosjektnr.: 20020	Tegningsnr.: -A40-L1-02	Rev A				

A40-L1-02