





Fasade mot Sør / Øst

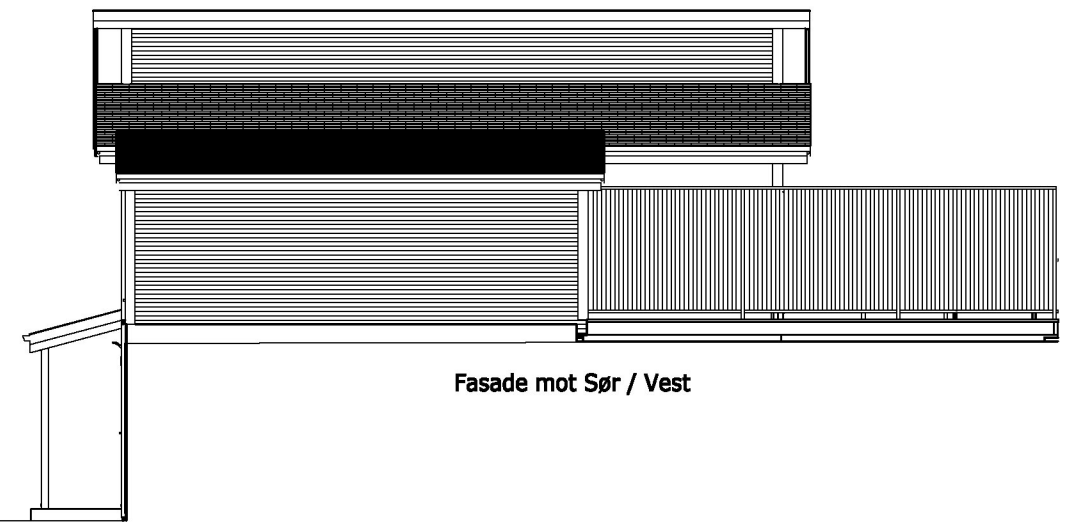

Fasade mot Sør / Vest



Fasade mot Nord / Vest

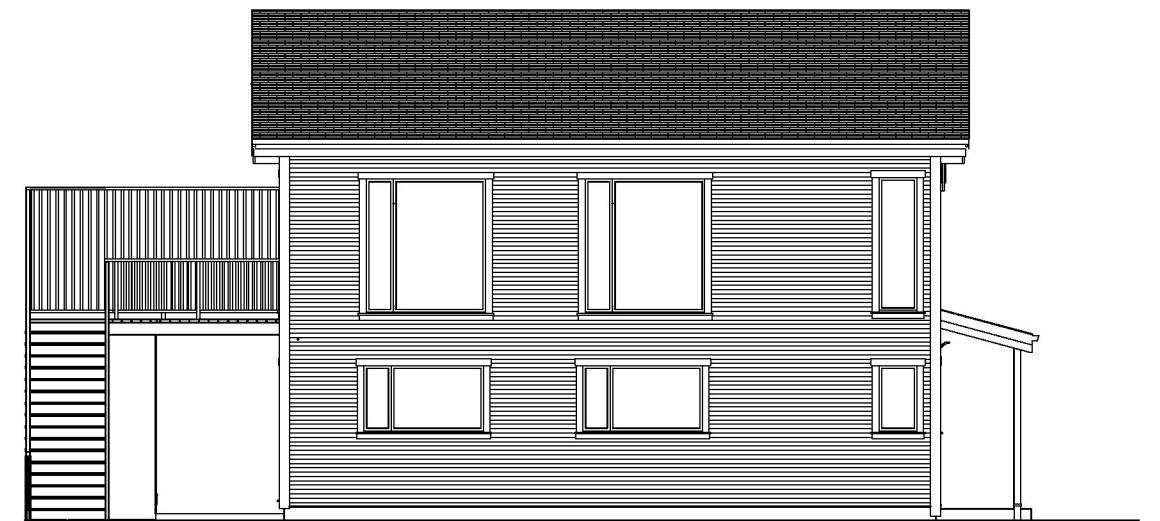

Fasade mot Nord / Øst

Dato : 26.03.2023

REV	ANT	GJELDER : Hagestue	SIGN.	DATO
		G.- OG B.NR: 63 / 192	MÅLESTOKK: 1: 100	
		TILTAKSHAVER: Edvin Asheim	TEGNET DATO: 26.03 2023	
		ADRESSE: Nordstokke 4250 Kopervik	TEGNET AV: EA	
		TEGN. INNH : Fasader.	UNDERSKRIFT:	
		Edvin Asheim Mob 40674631 edvin.asheim@recover.no	TEGNINGENS NUMMER:	REV