


Mur var høyde ca 1,1 til 0,1 m


Fasade mot nord/ øst

Mur var høyde ca 1,5 til 1,1 m

Fasade mot nord/ vest

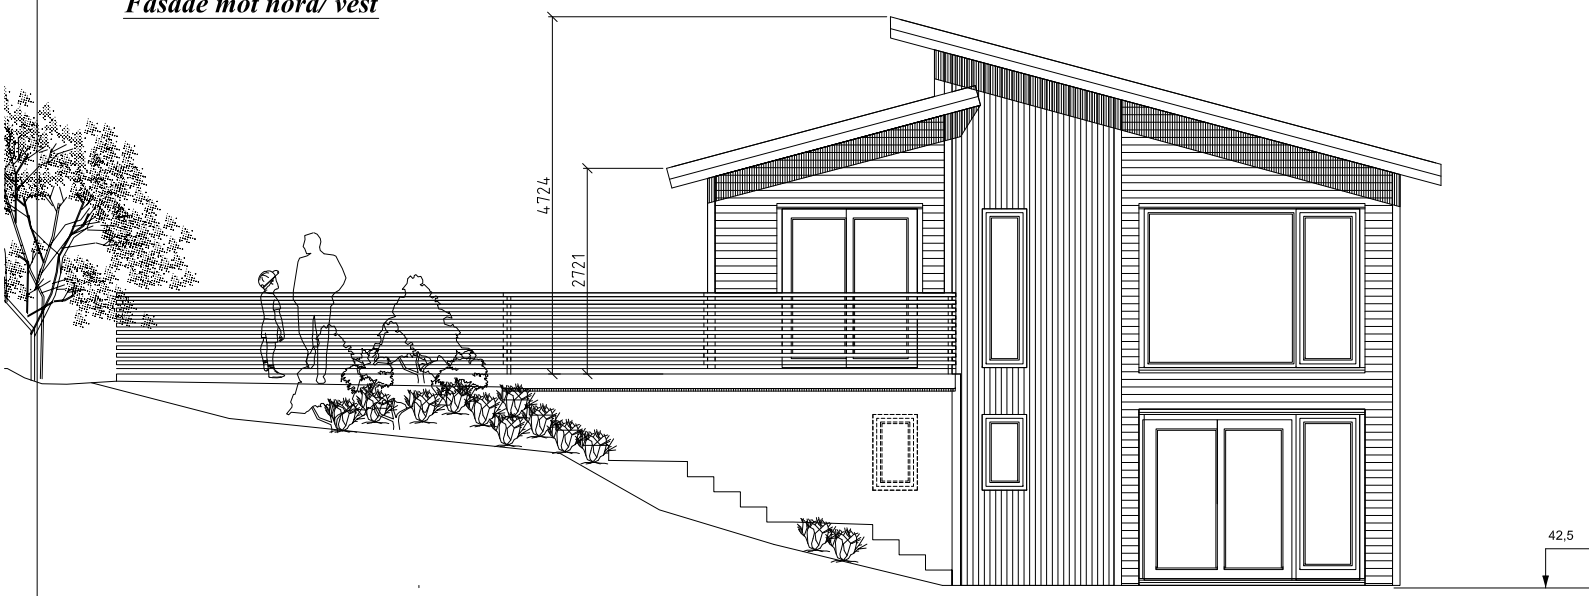

Fasade mot sør/ øst

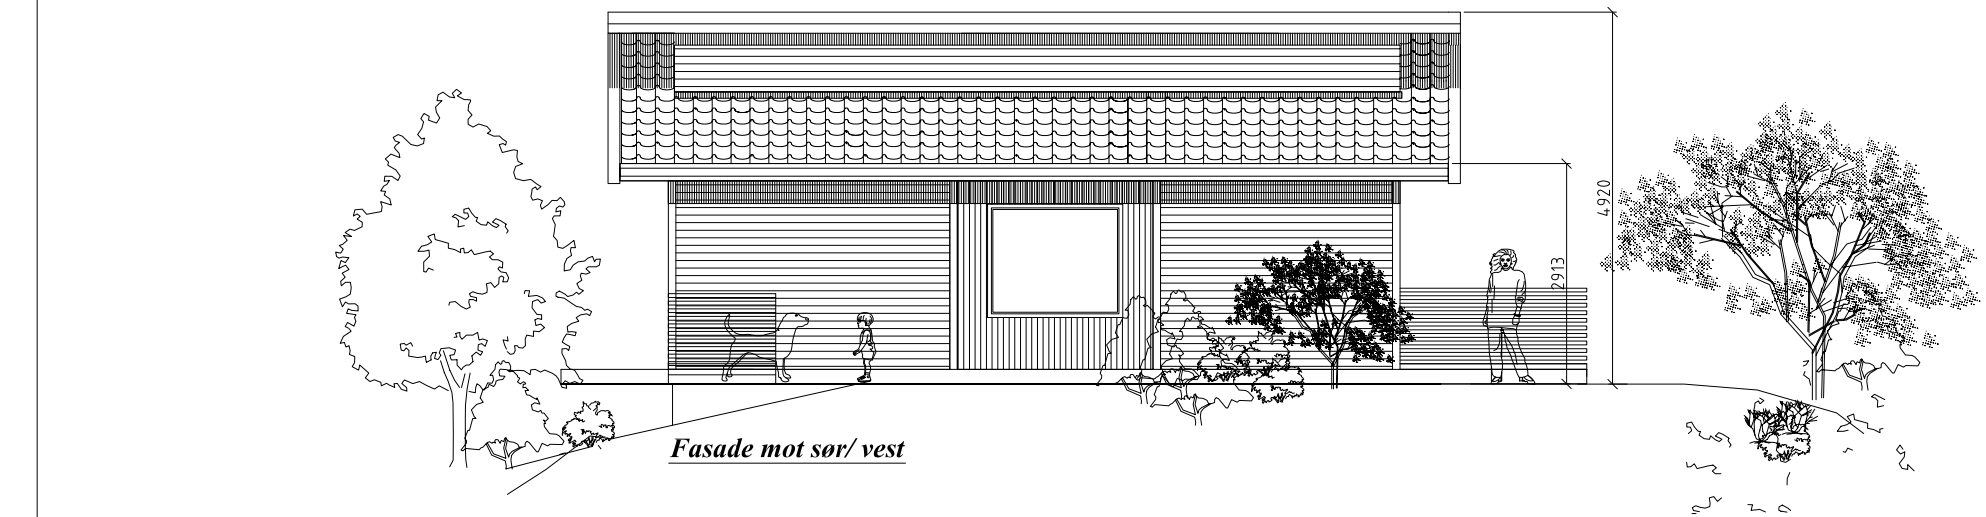


Fasade mot sør/ vest

ARBEIDSTEGN.

TEGN NR: A 00 101 REV: 0

0	ARBEIDSTEGNING	25.04.12	KOJ	EA
1	FORELØPIG TEGNING	23.04.12	KOJ	EA
REV:	RETTELSEN GJELDER	DATE	SIGN	KONTR:

PROHUS
 Kontoradresse: Severin
 Larsens veg 20 Postadr:
 Losgt.11, 4250 Kopervik
 Org. nr 974982137 MVA
 Mobil: 402 89 001
 Mail: jellole@prohus.com
 Web: www.prohus.com
 ARKITEKTJENESTER
 BYGGELEDELSE
 INGENIØRTJENESTER
 UTSTIKKING

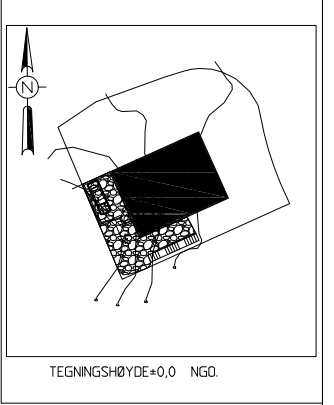

PROSJEKT: ENEBOLIG ,GNR.63, BNR.192
 Edvin Asheim, Nordstokke, 4250 Kopervik, mob. 934 28 080, mail: e.asheim@gmail.no

TEGNING VISER: FASADER
 NORD, SØR, ØST OG VEST

ANLEGG: 000000	SKAL: 1:100	PROS:	TEGN. KO:	TEGN NR: A 00 101	REV: 0
PROJ NR:	DATE: 14.04.12	SIGN:	KONTR. EA		



Kontoradresse: Severin
 Larsens veg 20 Postadr:
 Losgt.11, 4250 Kopervik
 Org. nr 974982137 MVA
 Mobil: 402 89 001
 Mail: jellole@prohus.com
 Web: www.prohus.com
 ARKITEKTJENESTER
 BYGGELEDELSE
 INGENIØRTJENESTER
 UTSTIKKING