



**Sør-vest**  
1: 500

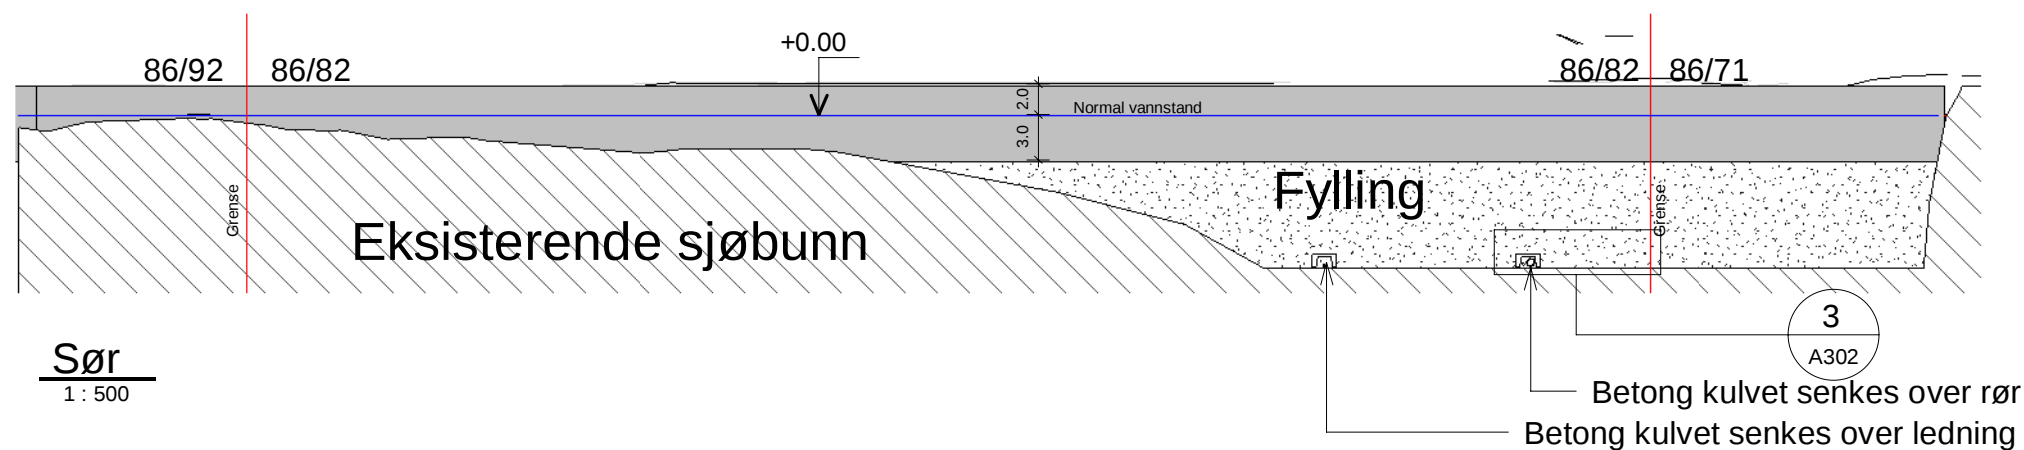

**Sør**  
1: 500

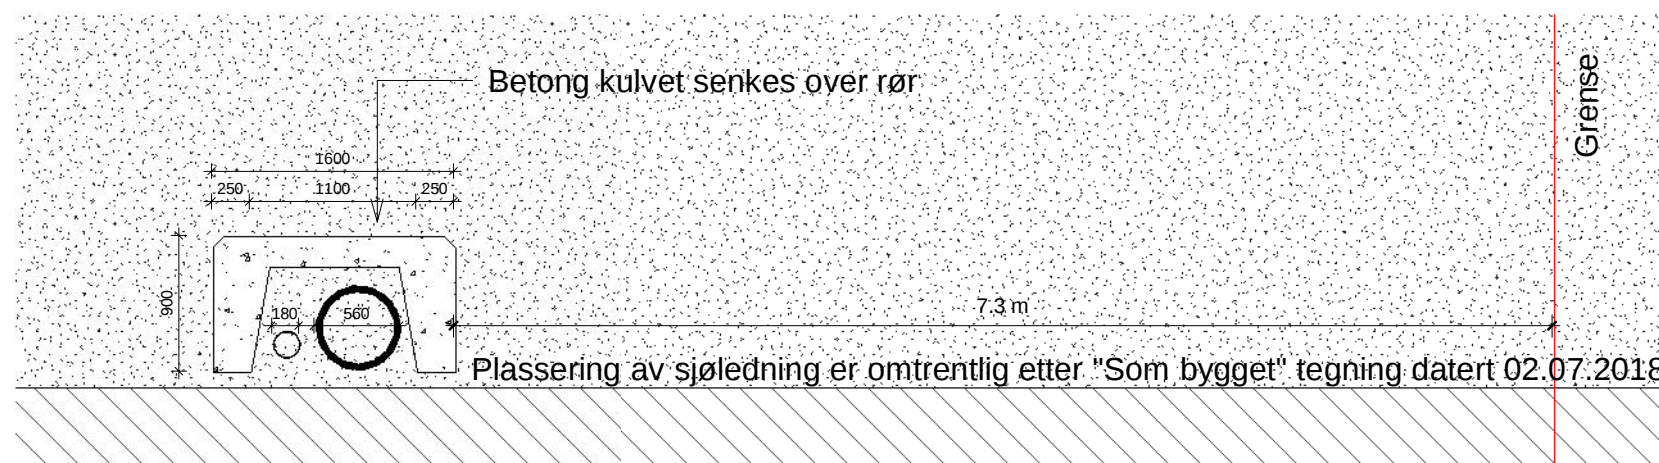

**Sør - kulvert**  
1: 50

A302

		Denne tegningen/dokumentet er opphavsrettslig beskyttet i henhold til lov om opphavsrett til åndsverk m.v. av 12. mai 1961.		Kunde: Multi vedlikehold Eiendom	Tiltak: Utfylling i sjø	Nr.: A Revisjoner:	Dato: 08.10.2020	Utført av: JM	Kontroll:
Arkitekt: JM	Prosjekt: Utviding av havn, Husøy	Tiltakets adresse: Husøyvegen 143 Mf.	Gnr/Bnr: 86/82 mf.	Dokumentnavn: Lengde profil	Målestokk: As	Størrelse:	Prosjektnr.: 5020019-A302	Tegningsnr.:	Rev: A

indicated