


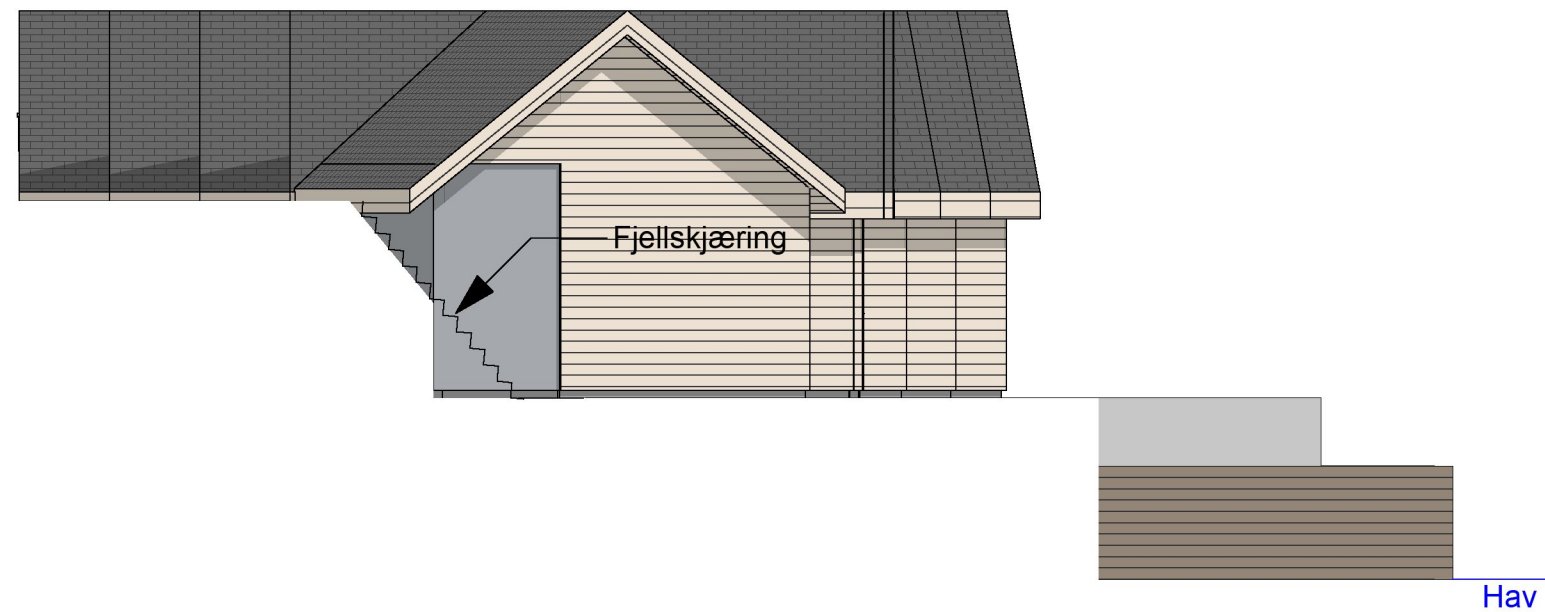

1:100 Fasade Vest

Parkering



1:100 Fasade Nord

Prosjekt: Naust Osnes - Utvidelse nord	Sign.: MØ
Tiltakshaver: Sørvik Prosjekt AS Kvalavågvegen 549 4264 Kvalavåg	Gnr./Bnr./Festenr.: 140/303
Ansvarlig søker: Hus28 AS Longhamarvegen 15 5536 Haugesund	Hus28 Leverandør av: SYSTEMHUS
© Alle rettigheter tilhører utførende for prosjektering, kopiering eller bruk av disse tegningene er forbudt uten skriftlig samtykke	Dato: 21.04.2023
Tegning: Fasade Nord og Vest	Målestokk: 1:100
Tegningsnr.: A40-01	Rev.: .