




Fasade mot vest

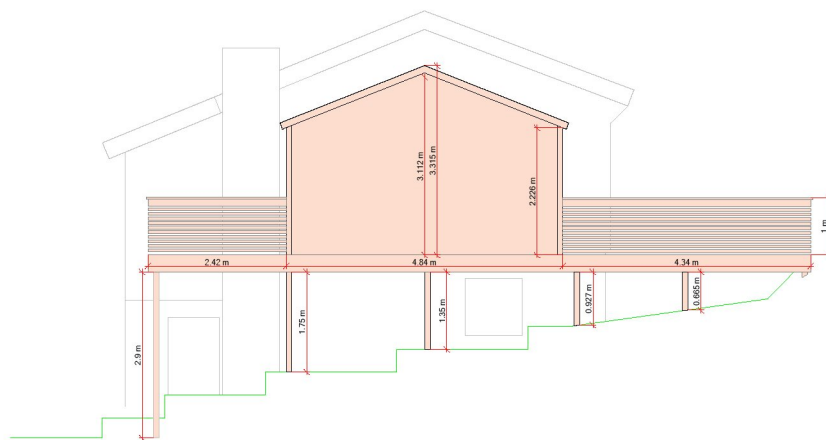

Fasade mot sør

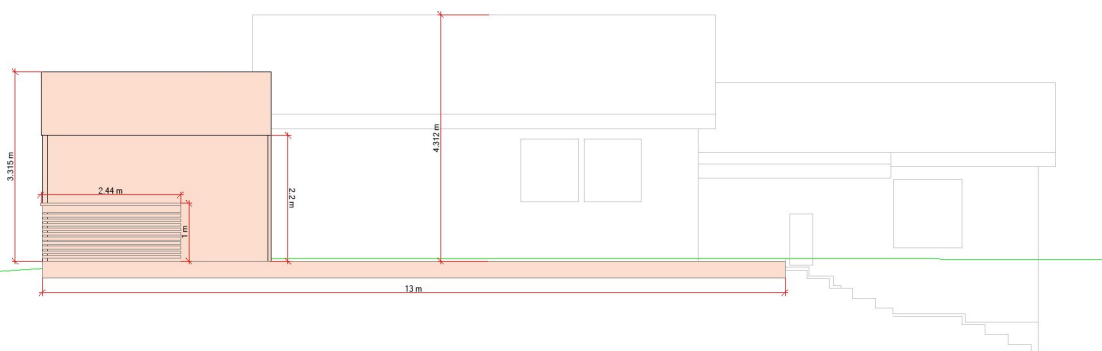

Fasade mot nord

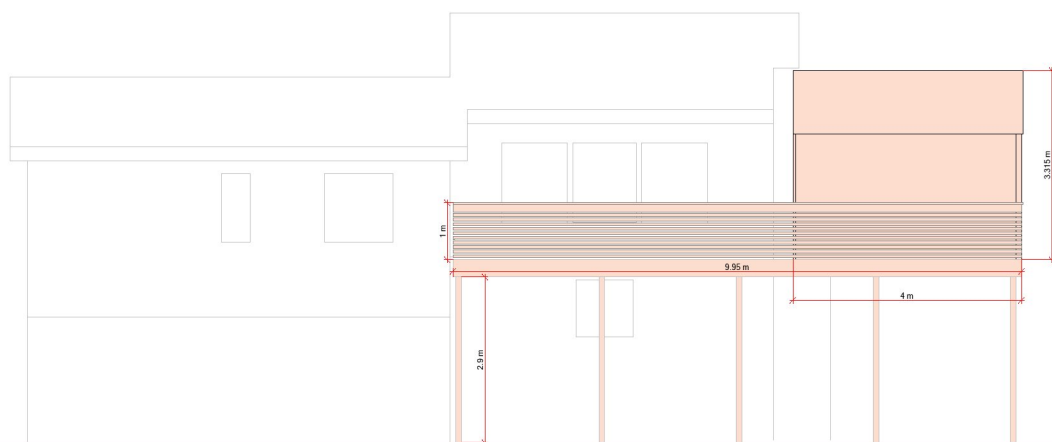

Tegning nytt snitt

Målestokk 1:100