


05.04.2003

Hovedutvalg Teknikk
SAK nr. 387/03
Godkjent med forbehold
28.05.03

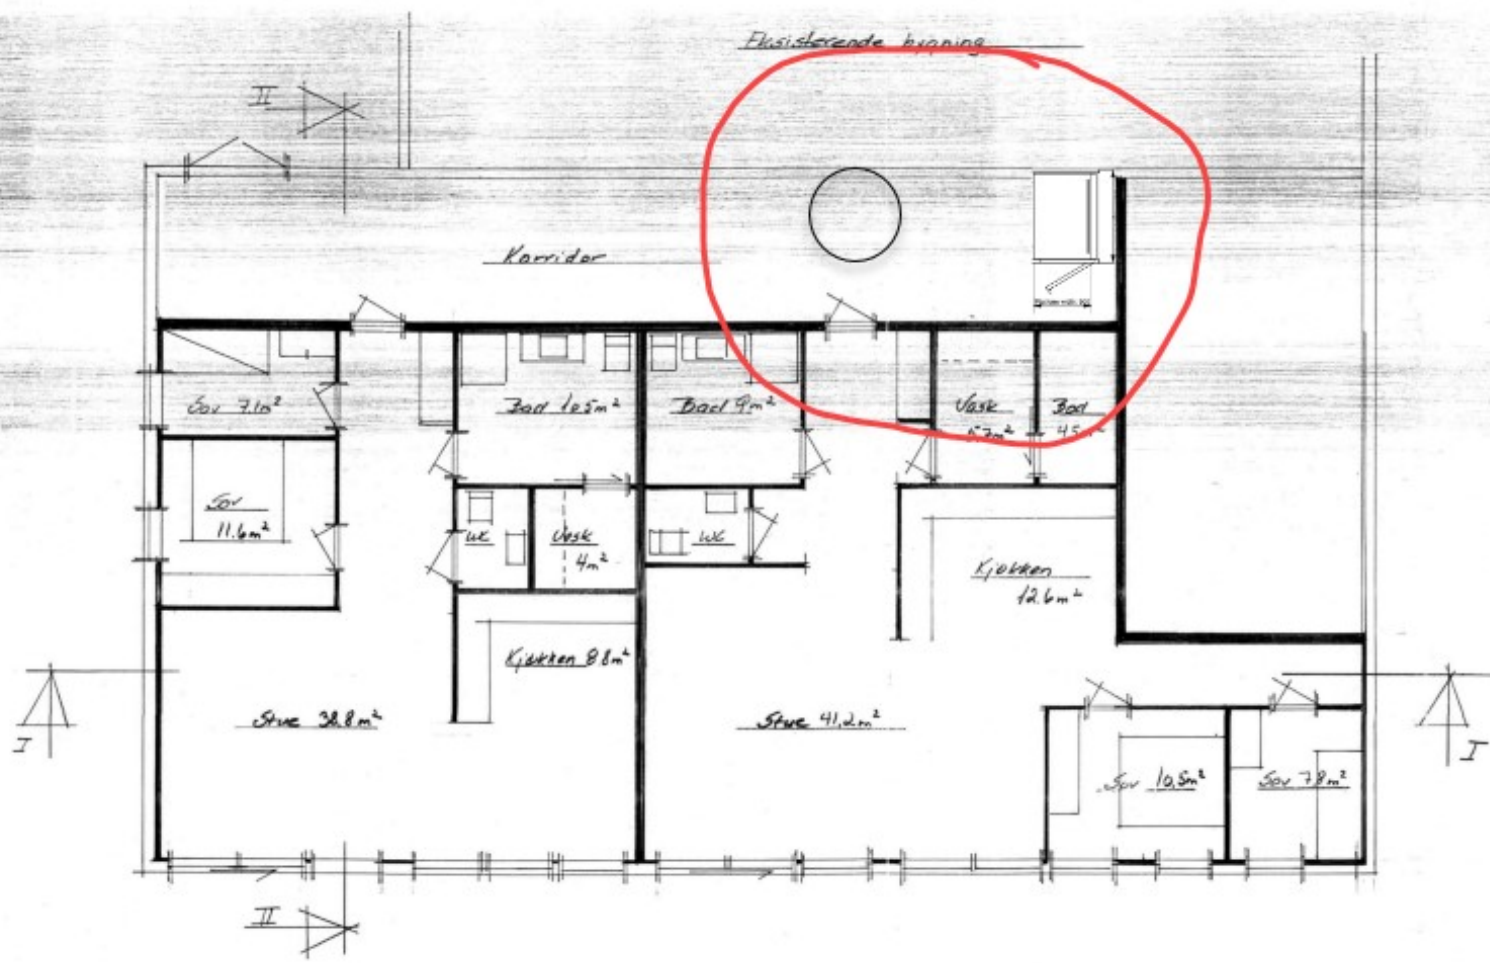

Plan - innredning leiligheter - 1:100

Vedlegg E1

10.4.03	Safety Norge AS
M = 1:100	Kalvatrevengen 11
<i>AS</i>	4250 Kopervik
	Ing. A. Skeie
	5585 Sandeid
	tlf. 970 86 424