

Vedlegg til underretting etter oppmålingsforretning
med saksnummer: **21/12264**
avholdt dato: **11/3-2022**
Formål: **Fradeling**


SEKTOR AREAL OG BYGGESAK

NB: Kartet kan inneholde feil,
noen grenser er usikre.


Landmåler: **Jostein Helgesen**

Utskriftsdato: 25.04.2023

Målestokk: 1:500

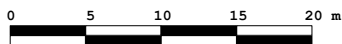

Datum: Euref 89/UTM 32

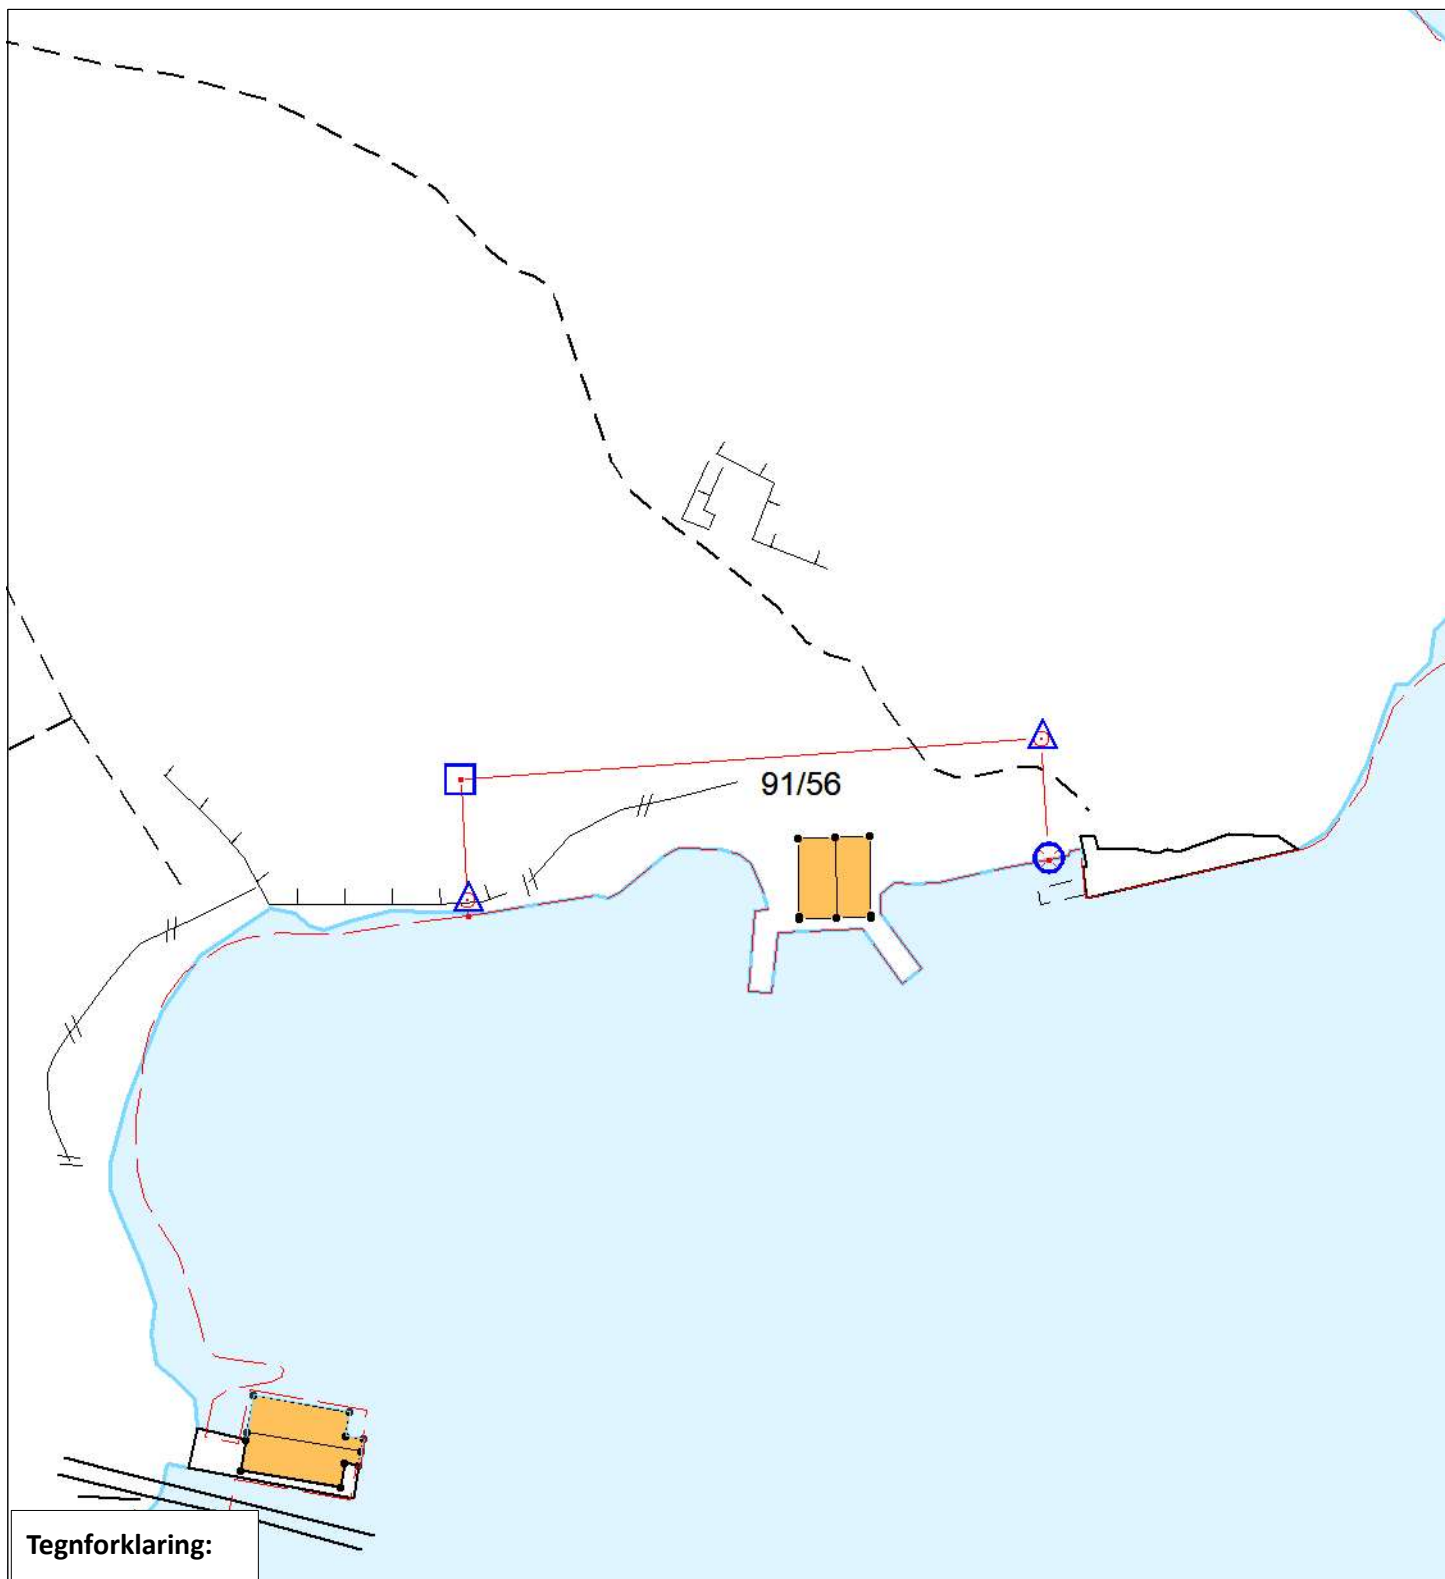

Tegnforklaring:

Grensepunkt behandlet i denne oppmålingsforretningen

Umerket/merket med spray



Rekvisenten får tilsendt matrikelbrev med fullstendig liste over grensepunkt, unntagen ved forretning som bare går ut på å merke tidligere oppmålt grense.

Offentlig godkjent grensemerke



Annen type merking,
(gjerdestolper, mur, stein/røys etc)



Punkt som ikke er angitt med noen av symbolene ovenfor er uforandret (f.eks. målt/merket tidligere) og/eller ikke en del av oppmålingsforretningen

Eiendomsgrense målt

— Vegkant

Eiendomsgrense usikker

- - - Høydekurve

Bygg -takflate



Høyspent, stolper

Bygg -planlagt



Bygg eldre enn 1900,
sefrak bygg



Kommunale
VA-ledninger, kum

