


ELLINGSEN

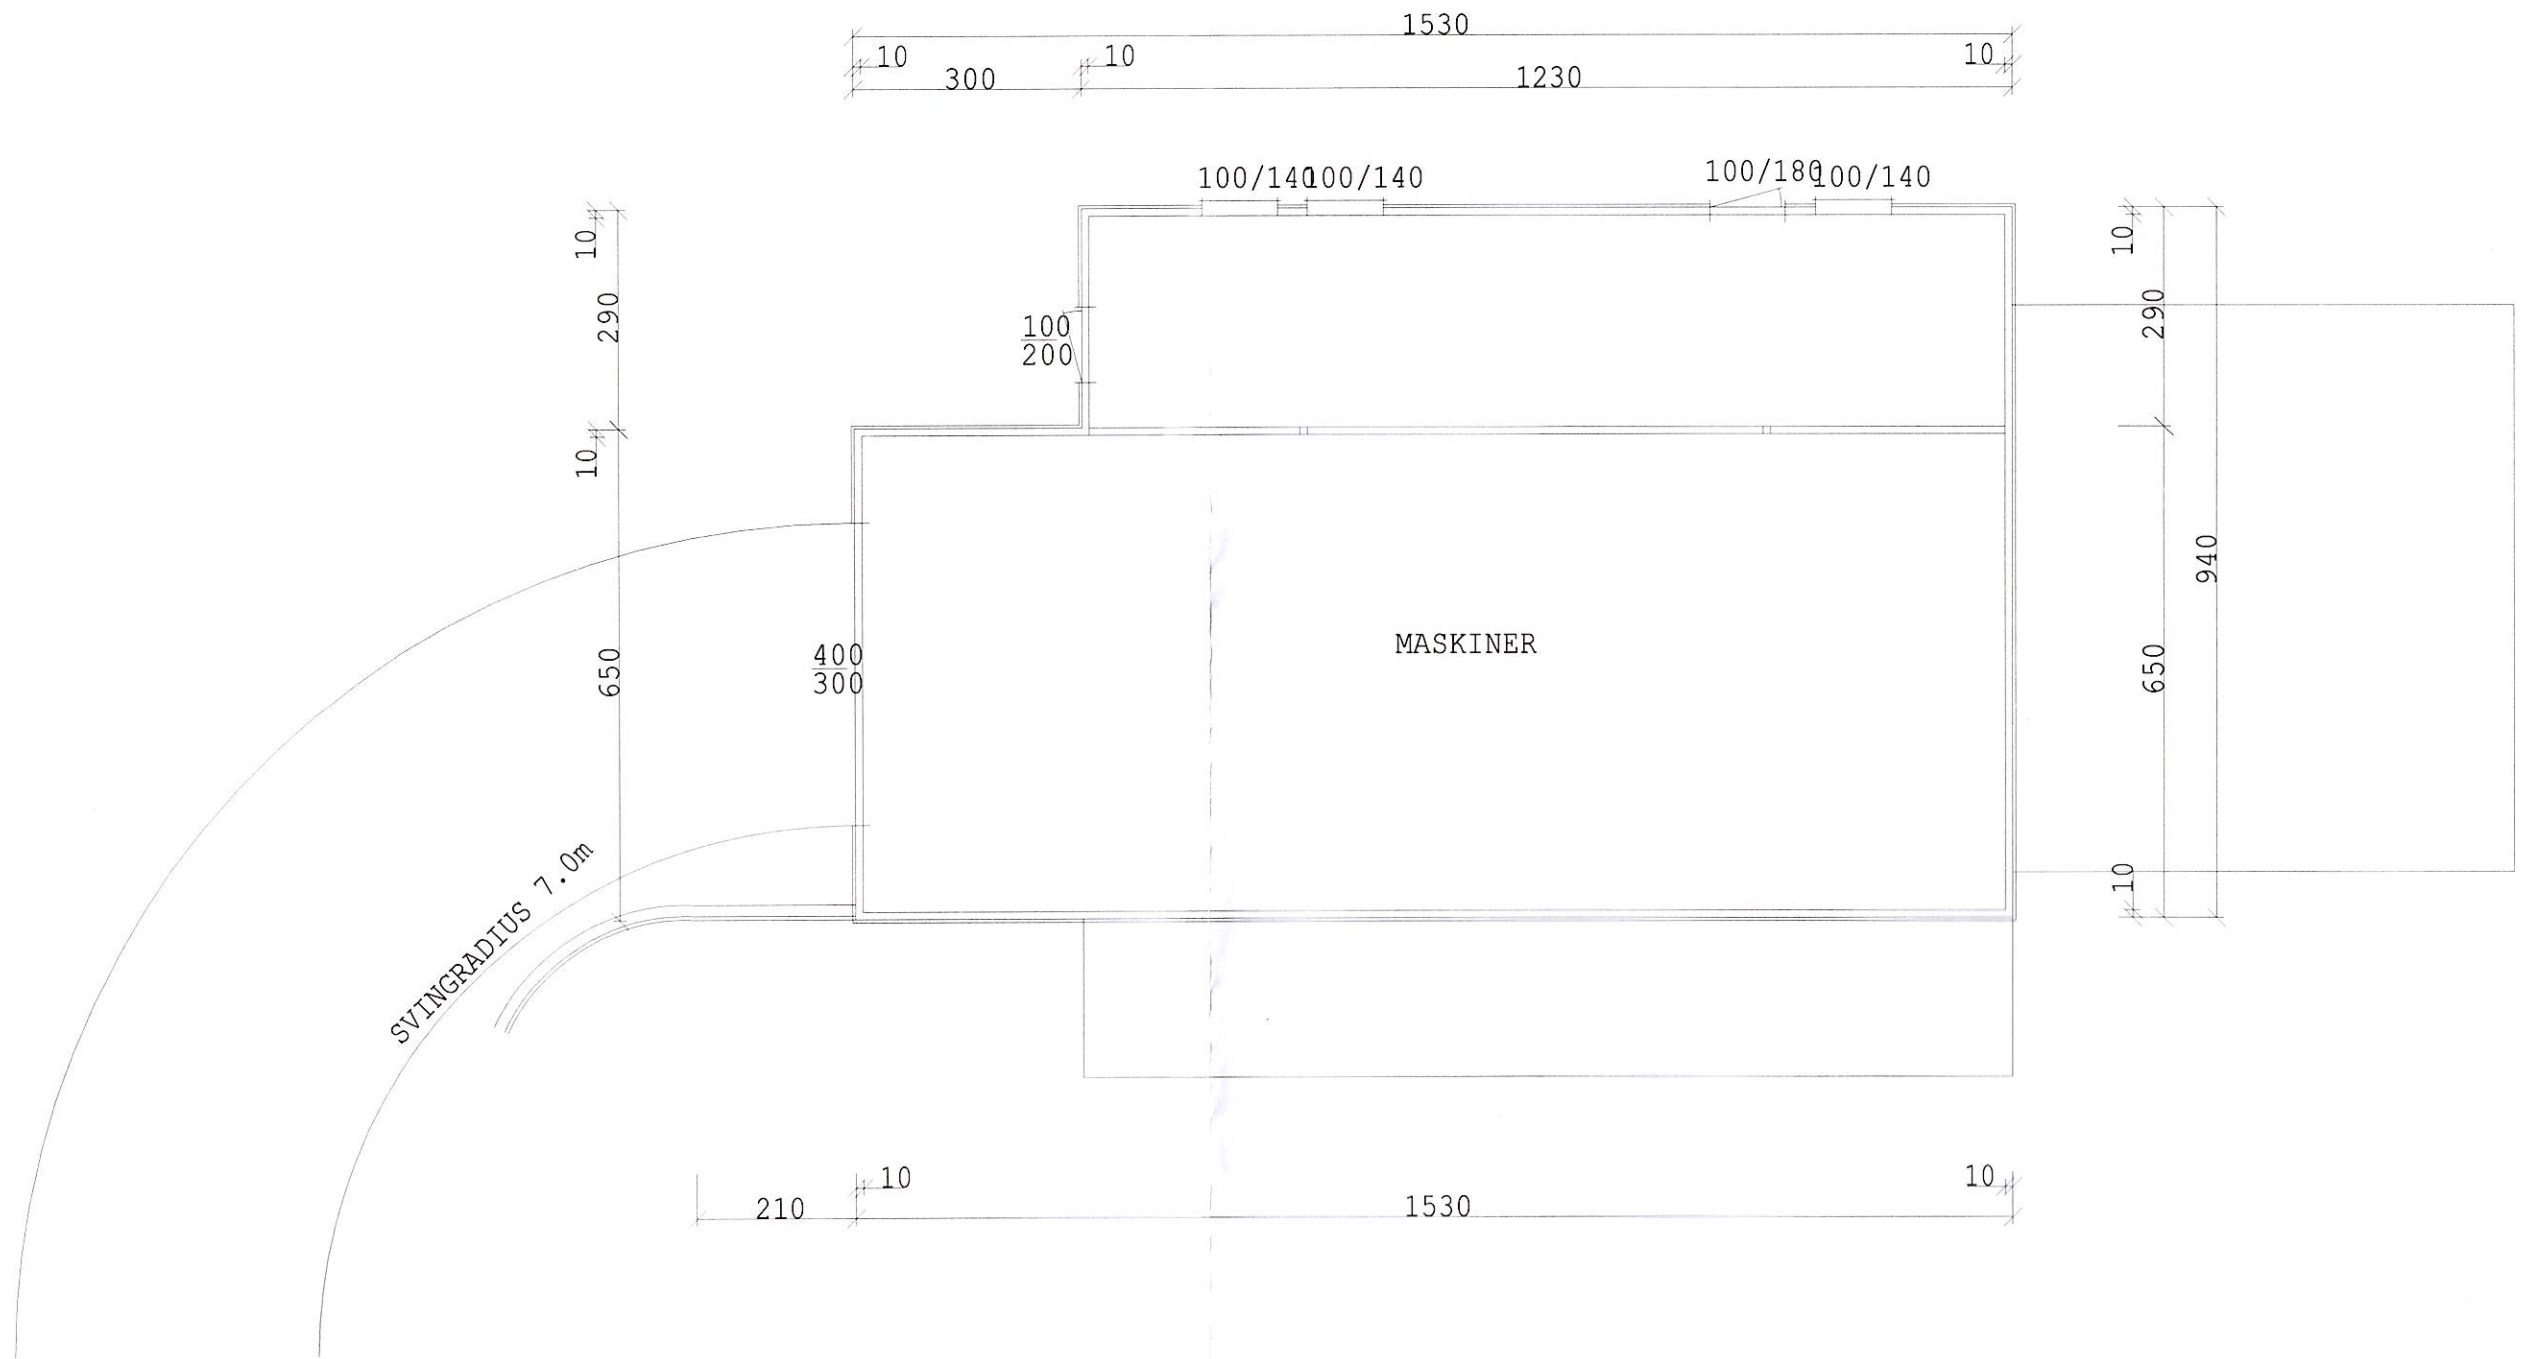

REV. 04.03.09
REV. 19.12.07

Dato 11.12.08	Konstr./Tegnet EK/OL	Tracet	Målestokk 1:100	GNR. 33/ BNR. 15	
Kontr. ESKILD	Stand. kontr.	Godkjent		Erstatning for	Erstattet av
JOHN ELLINGSEN VESTRE KARMØYVEG 846 4272 SANDVE				2. ETASJE	
Henvisning		Beregning	Filnavn		