


NORD/VEST

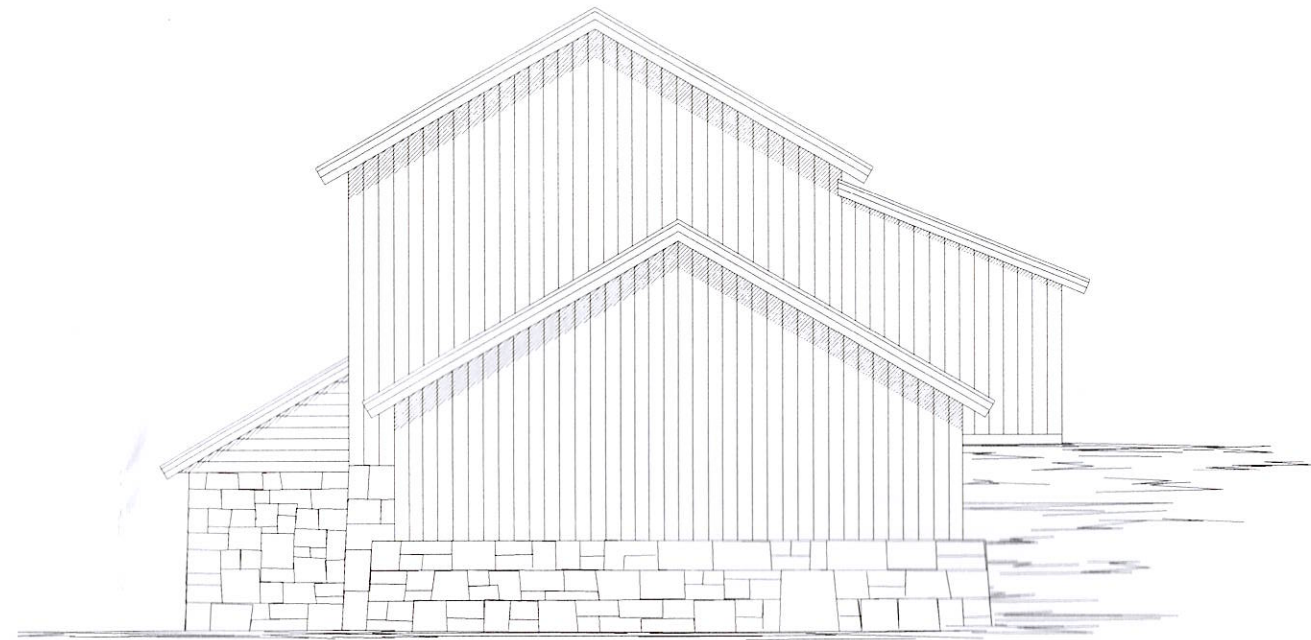

SØR/ØST

REV. 04.03.09
 REV. 19.12.07

| | | | | | |
|---|-------------------------|-----------|--------------------|------------------|--------------|
| Dato 11.12.08 | Konstr./Tegnet EK/OL | Tracet | Målestokk 1:100 | GNR. 33/ BNR. 15 | |
| Kontr. ESKILD | Stand. kontr. | Godkjent | | Erstatning for | Erstattet av |
| JOHN ELLINGSEN VESTRE KARMØYVEG 846 4272 SANDVE | | | | FASADER | |
| Henvisning | | Beregning | | Filnavn | |