


Fasade mot sør

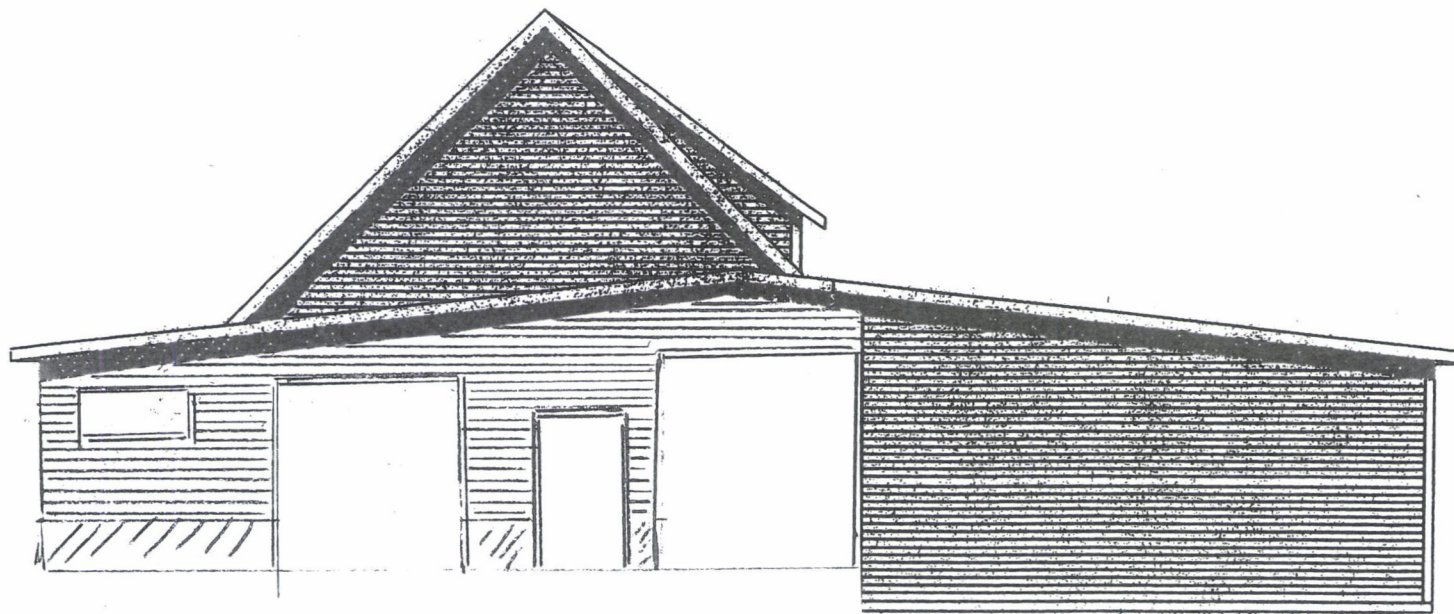

Fasade mot øst.

Pöbygg driftsbygning.
Henry Valter Nes
G.nr 17. bnr 3.