

SITUASJONSKART

MED REGULERINGSPLAN

Reg.plannr.: 484 Kolstø - del av gnr. 93

Adresse:

Gnr/Bnr: 93/11,68



KARMØY KOMMUNE

SEKTOR AREAL OG BYGGESAK



Målestokk: 1:1500


Datum: Euref 89/UTM 32 Dato : 28.02.2023

Tiltakshaver:

Vedlegg D:

Kartet kan inneholde feil, noen grenser er usikre.

Fargelagt kart må innsendes ved søknad eller melding.

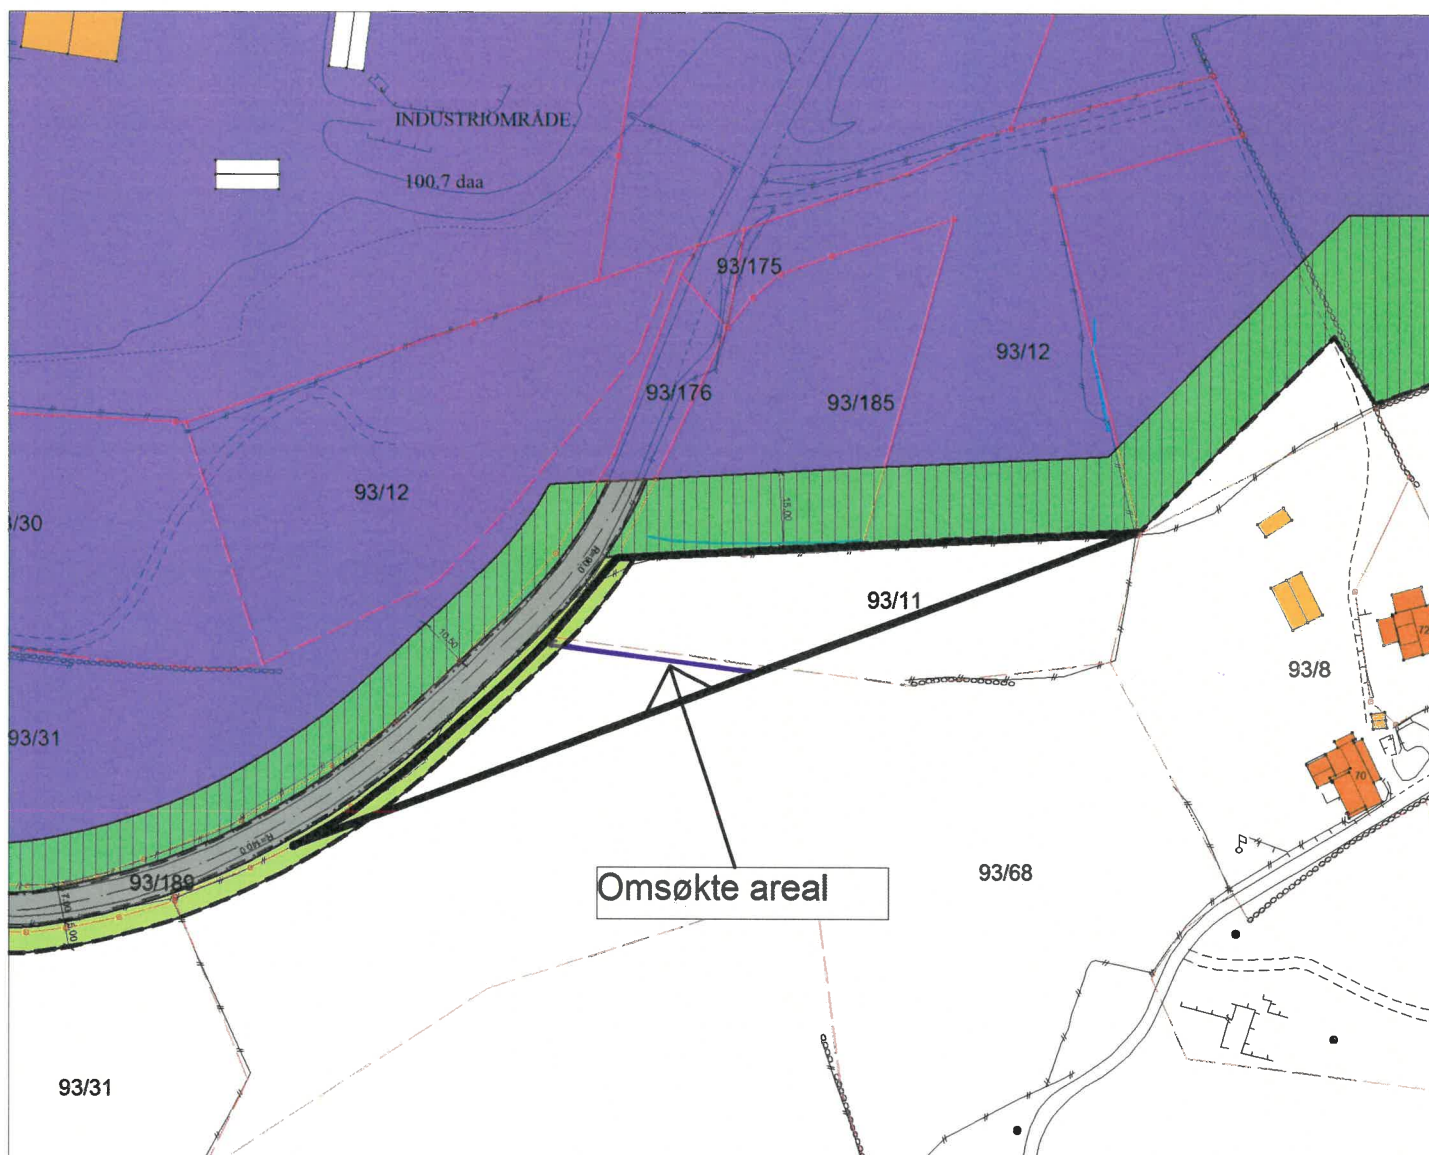

Tegnforklaring:

| | |
|------------------------|-------|
| Vegkant | — |
| Høydekurve | — |
| Eiendomsgrense målt | —● |
| Eiendomsgrense usikker | - - - |
| Bygg -takflate | ▣ |
| Bygg -planlagt | ▤ |
| Høyspent, stolper | —● |
| Kommunale VA-ledninger | —● |

Reguleringsformål:

| | |
|---|---|
| Samferdselanlegg og teknisk infrastruktur | ▣ |
| Forretning | ▣ |
| Fritidsbebyggelse | ▣ |
| Allmennyttig formål | ▣ |
| Industri/lager | ▣ |
| Friområde | ▣ |
| Garasjeanl./bensinst. | ▣ |
| Trafikkområde | ▣ |

| | |
|---------------------|-------|
| Landbruksområde | ▣ |
| SKRAVERTE OMRÅDER | ▣ |
| Fare | ▣ |
| Felles | ▣ |
| Spesialområde | ▣ |
| LINJER | ▣ |
| Frisiktlinje | - - - |
| Byggegrense | - - - |
| Planens begrensning | ▣ |