

SITUASJONSKART

MED KOMMUNEPLAN

KARMØY KOMMUNE
SEKTOR AREAL OG BYGGESAK




Gnr/Bnr: 93/11 m.fl.

Adresse:

Dato: 25.03.2022


Målestokk: 1:1000

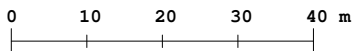

Kartet kan inneholde feil, noen grenser er usikre.

Fargelagt kart må innsendes ved søknad eller melding.

Datum: Euref 89/UTM 32

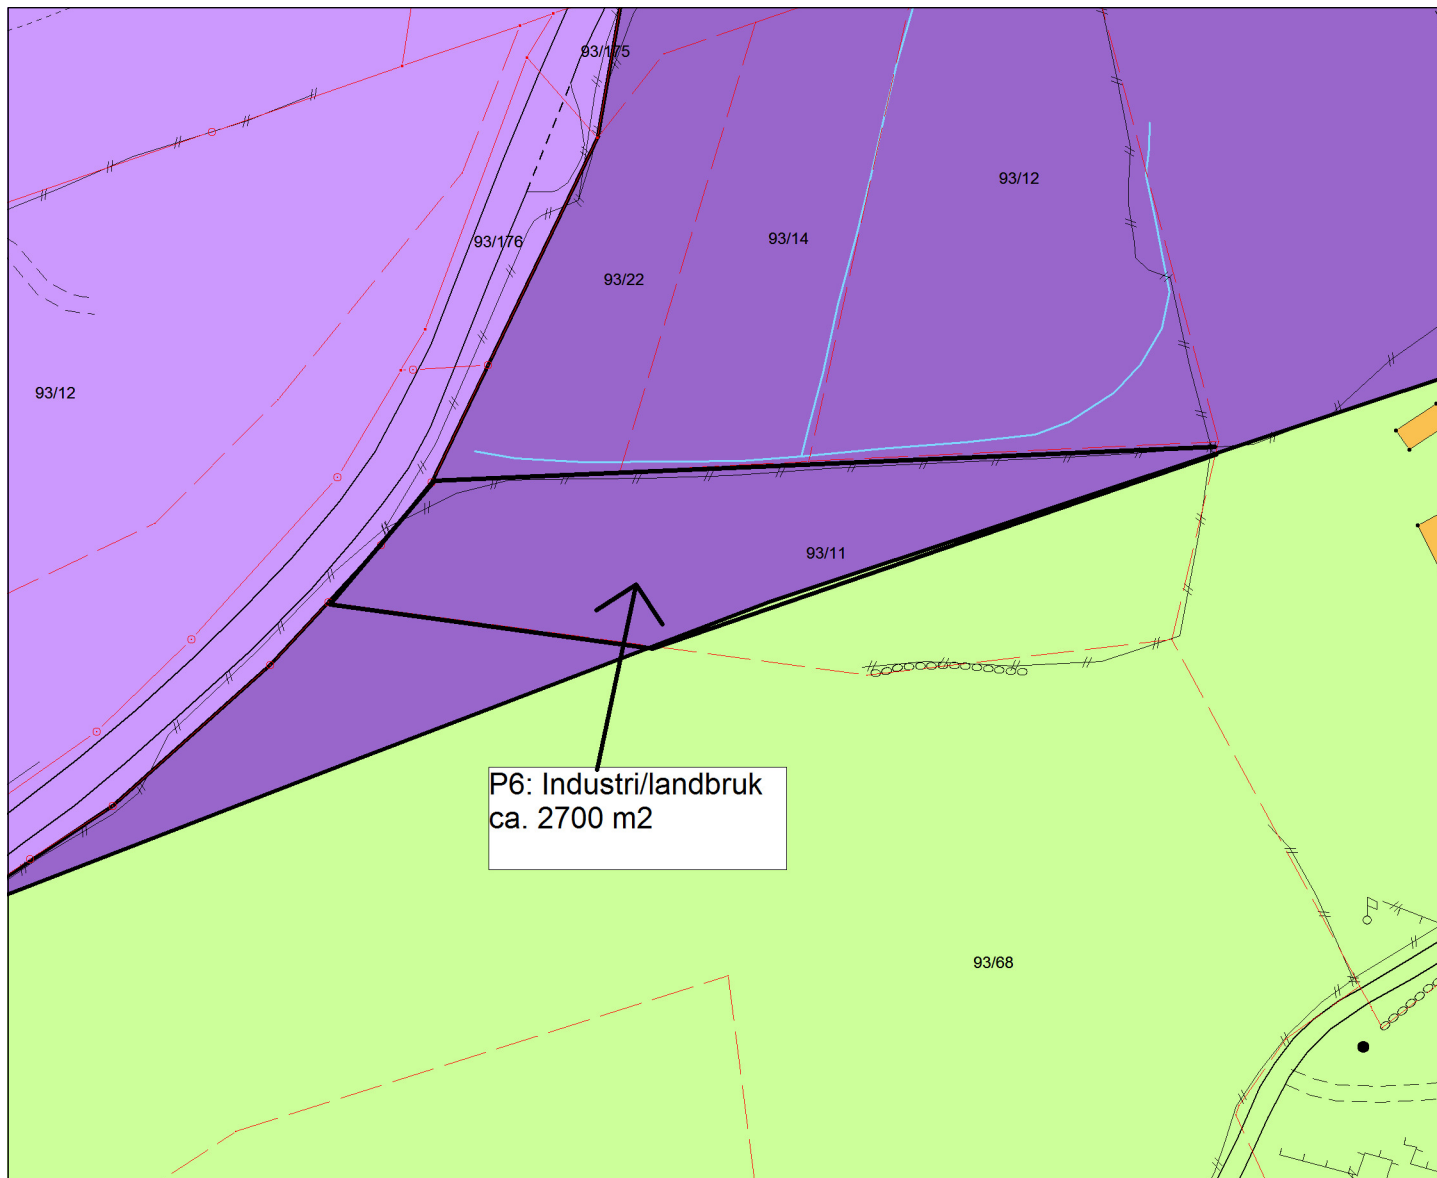

Tegnforklaring:

Vegkant	—
Høydekurve	—
Eiendomsgrense målt	—●
Eiendomsgrense usikker	- - -
Bygg -takflate	■ ■
Bygg -planlagt/ ikke innmålt	■ ■
Høyspent, stolper	—●
Kommunale VA-ledninger, kum	—●

Planformål:

LNF-område Landbruk, natur- og friluftsområder	■	Trafikkareal	■
Boligområde	■	Eksisterende	■
Tjenesteyting	■	Planlagt	■
Industri/forretning	■		■
Fritidsbebyggelse	■		■
Sentrumsområde	■		■
Friområde	■		■
Blandet formål	■		■

I henhold til Kommuneplanen kan det i planlagt formålsområde være krav om plan.