



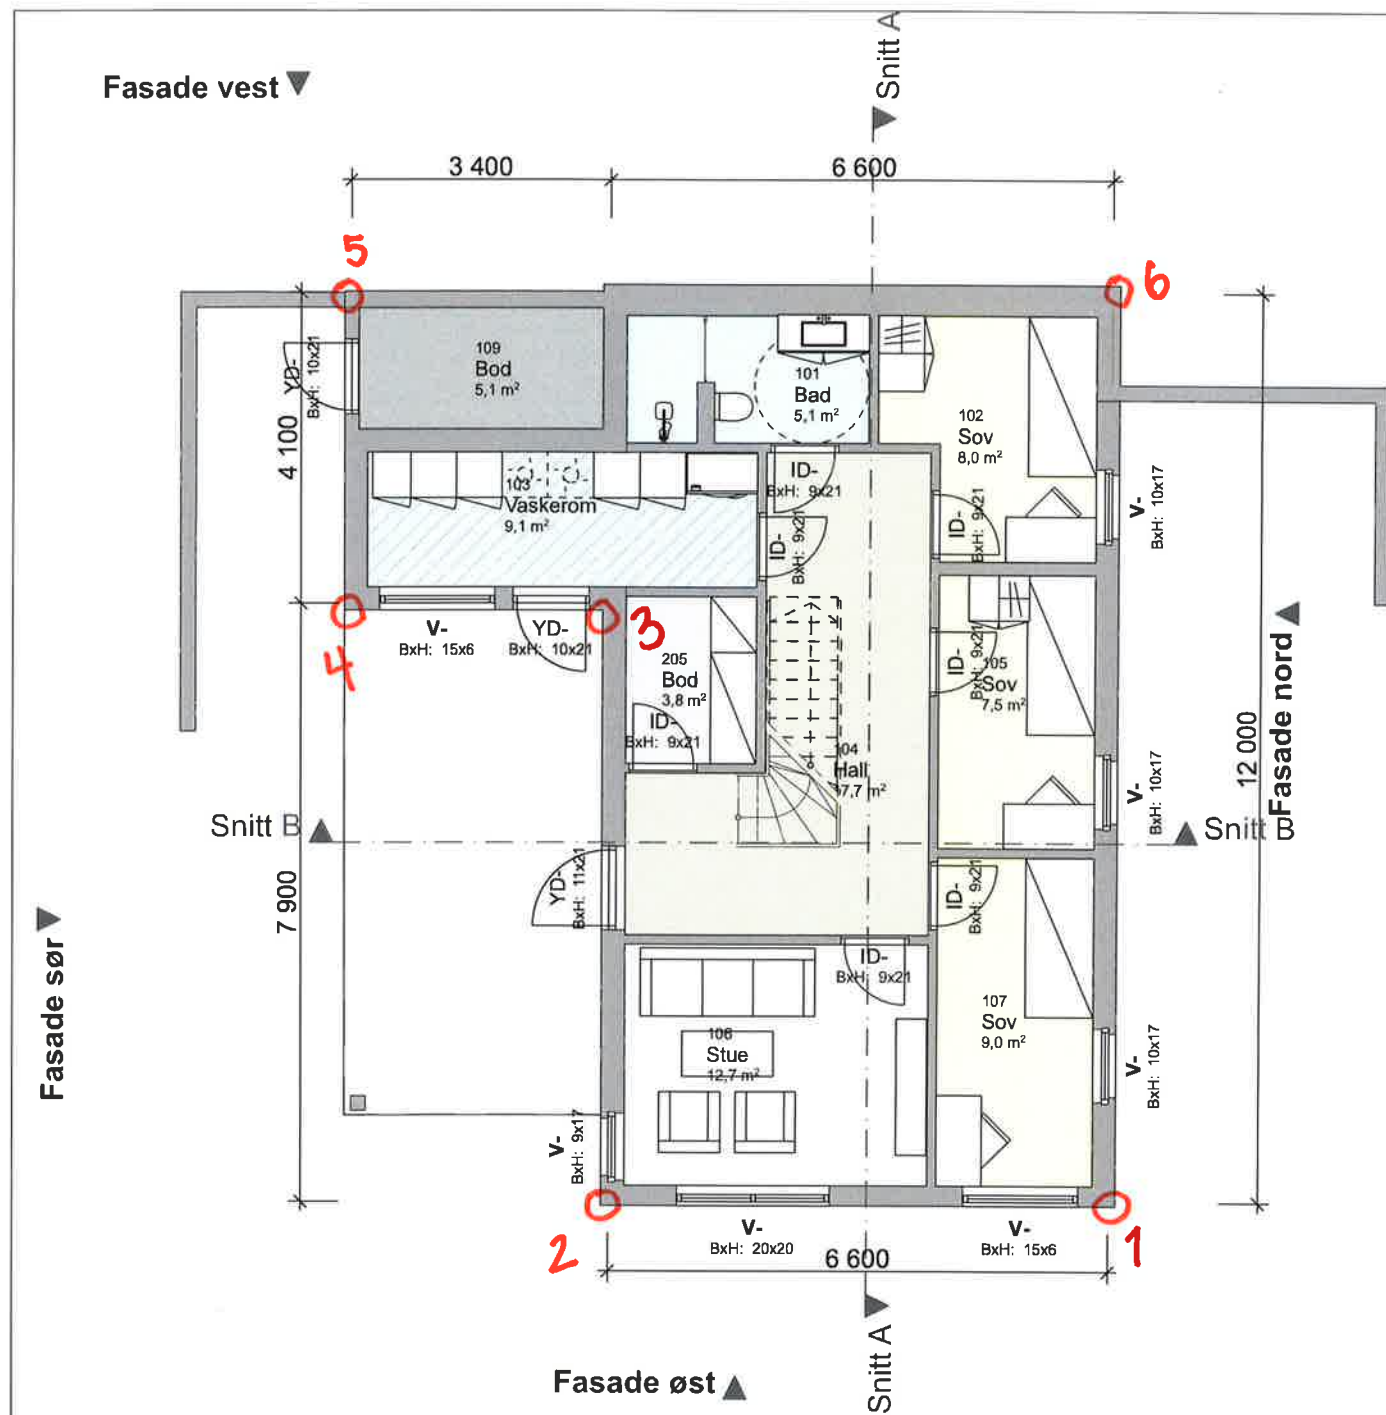

1:100 1. Etasje

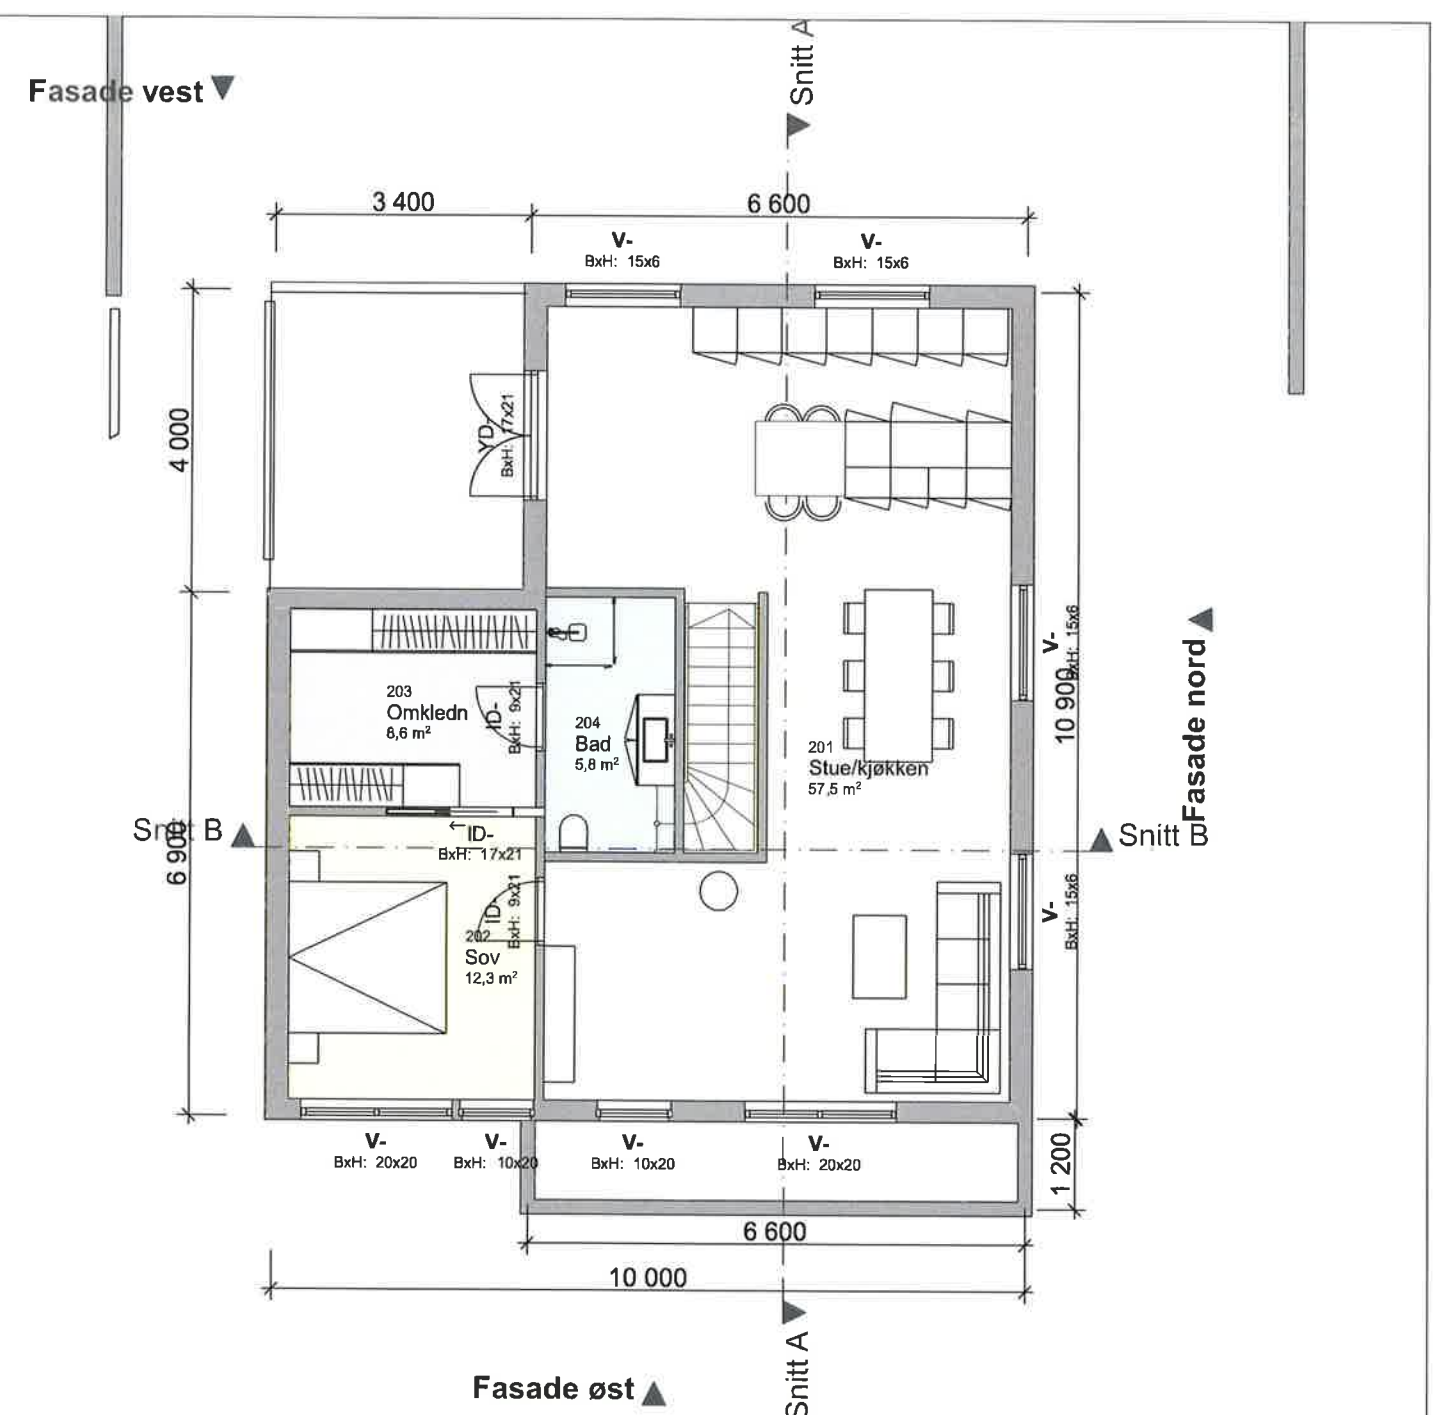

1:100 2. Etasje

	Bruksareal BRA i m2				Tiltakshaver: Hus28 Prosjekt AS Norevegen 14 5542 Karmsund	Gnr./Bnr./Festenr.: 119/674
	Pr etasje	Utvendig bod/garasje	Annet	Sum BRA		
1. etg. plan	77,5	5,1		82,6	Prosjekterende: Hus28 AS Norevegen 14 5542 Karmsund	
2. etg. plan	86,7	0,0		86,7	© Alle rettigheter tilhører utførende for prosjektering, kopiering eller bruk av disse tegningene er forbudt uten skriftlig samtykke	Dato: 12.01.2022
SUM:	164,2	5,1		169,3		
BYA:	121,6	-	-	121,6	Tegning: Planer	Målestokk: 1:100
						Tegningsnr.: A20-1
						Rev.: