

D-4



Karmøy kommune

Reguleringsplankart

Eiendom: 61/164


Adresse: Melstokkevegen 6

Utskriftsdato: 28.11.2022

Målestokk: 1:500



UTM-32

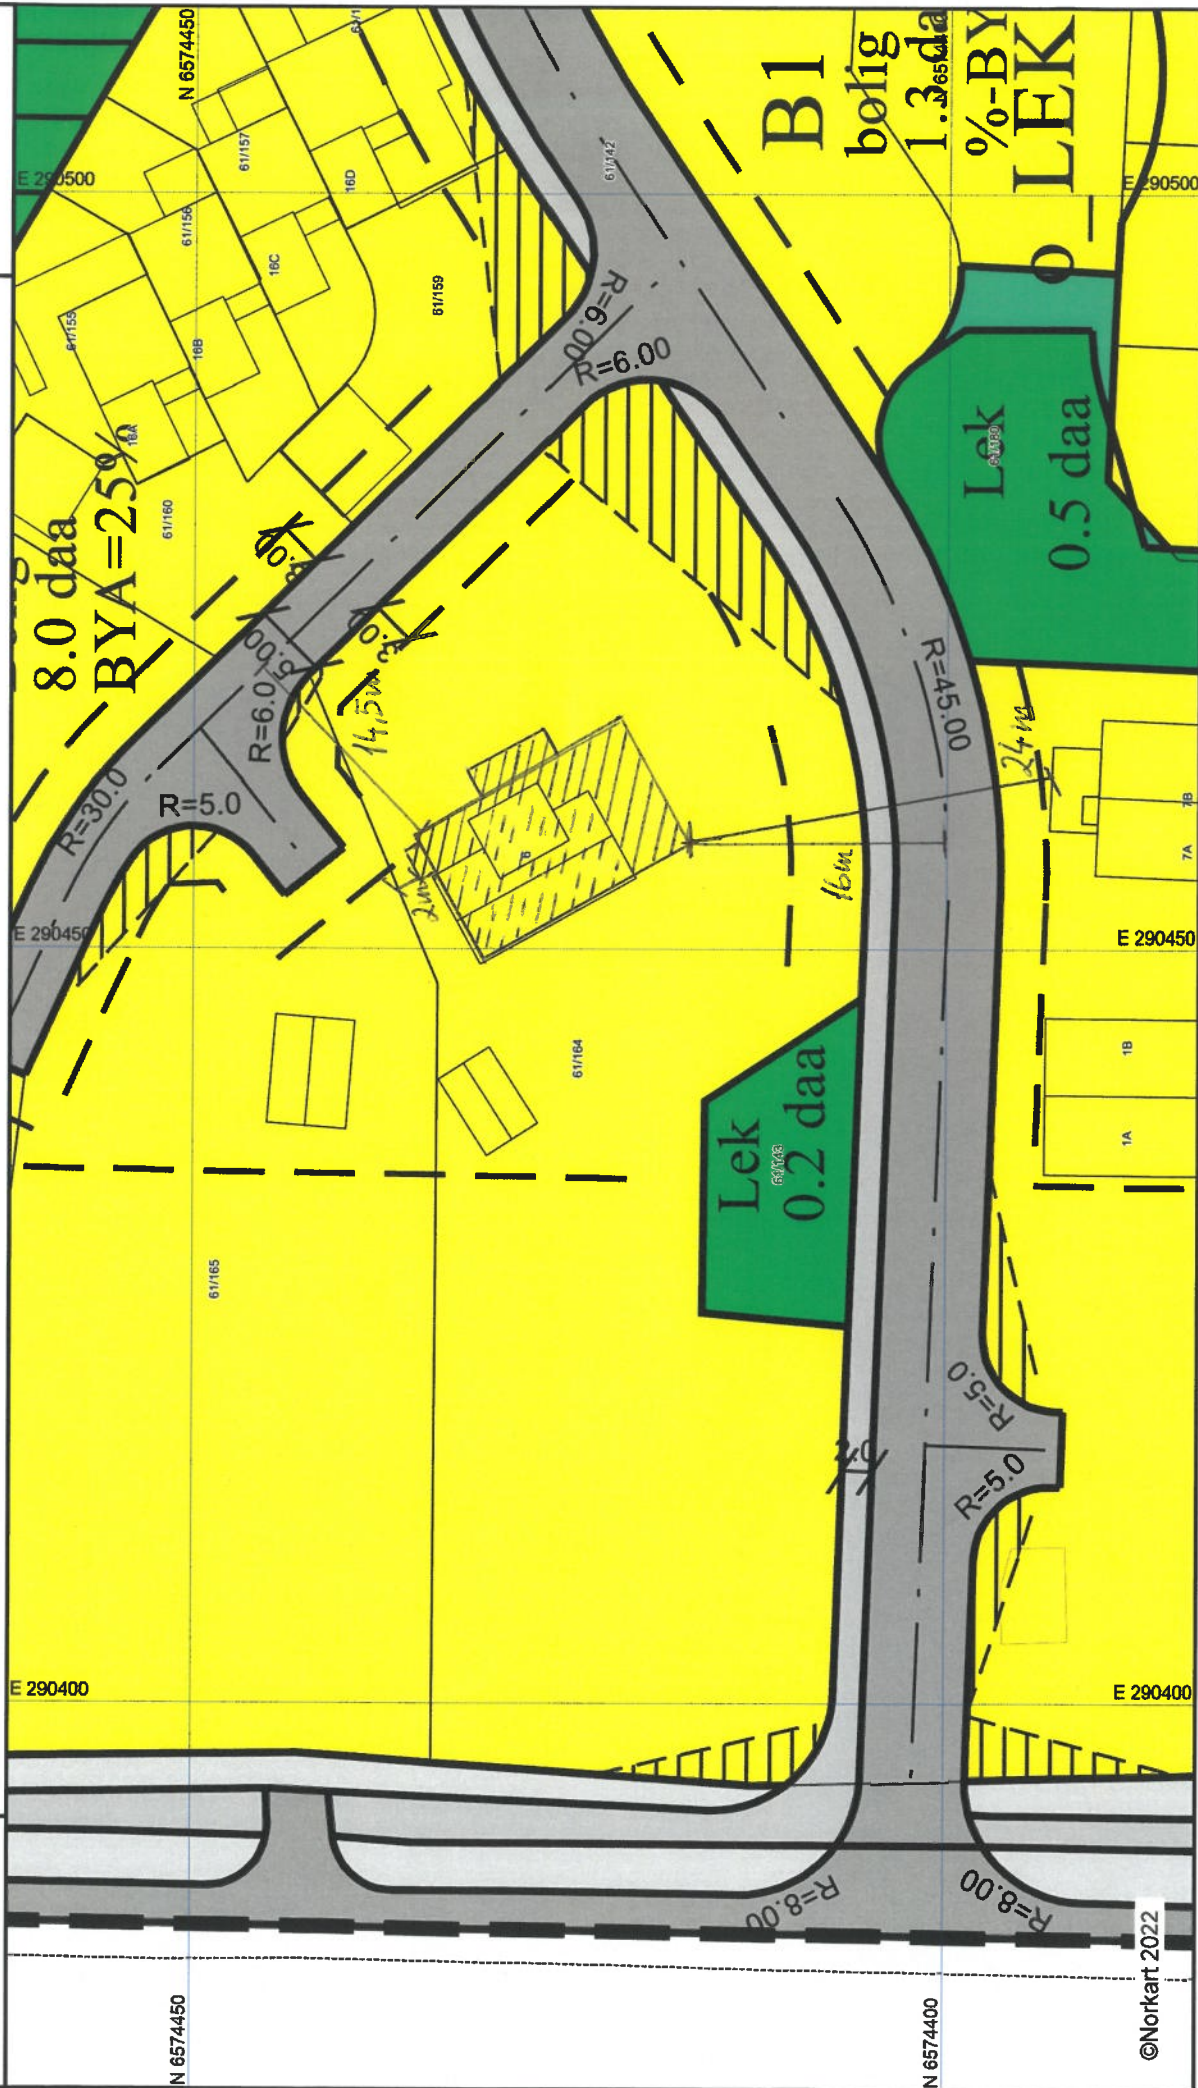

1) Det tas forbehold om feil i kartgrunnlaget. 2) Ved utskrift fra PDF-fil kan målestokken bli unøyaktig. 3) Kommuneplanen er laget for små målestokker og kan være unøyaktig hvis man zoomer mye inn i planen.