



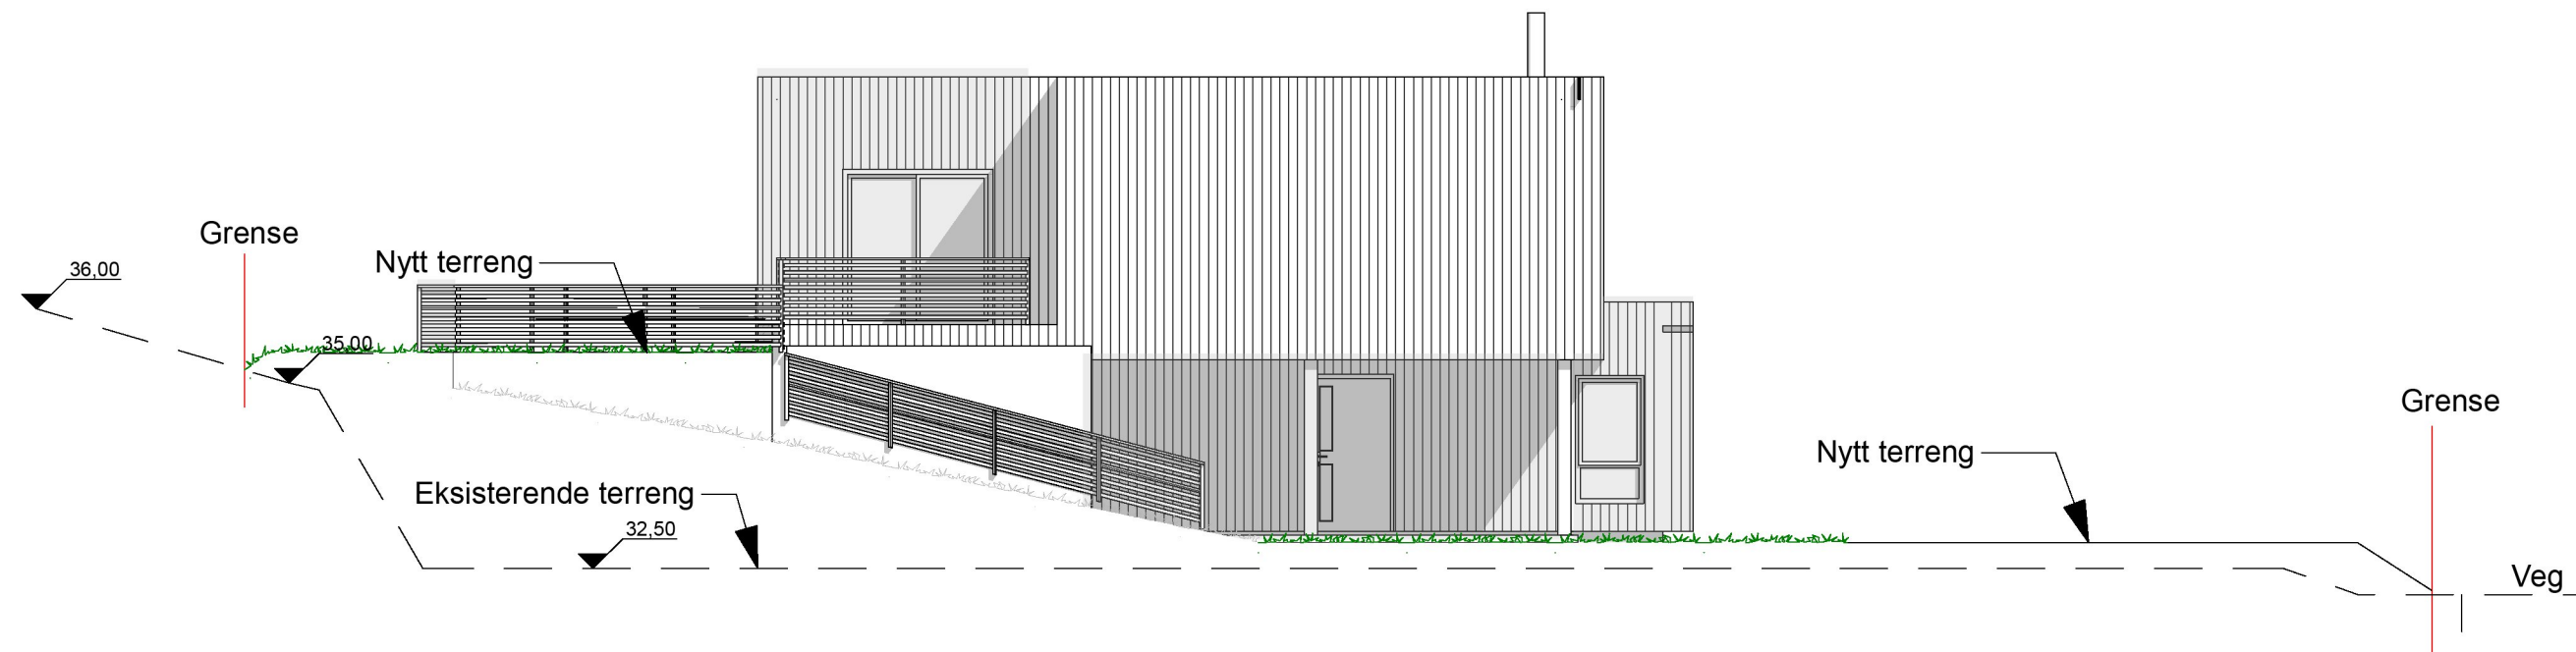

1:100 Fasade Sør

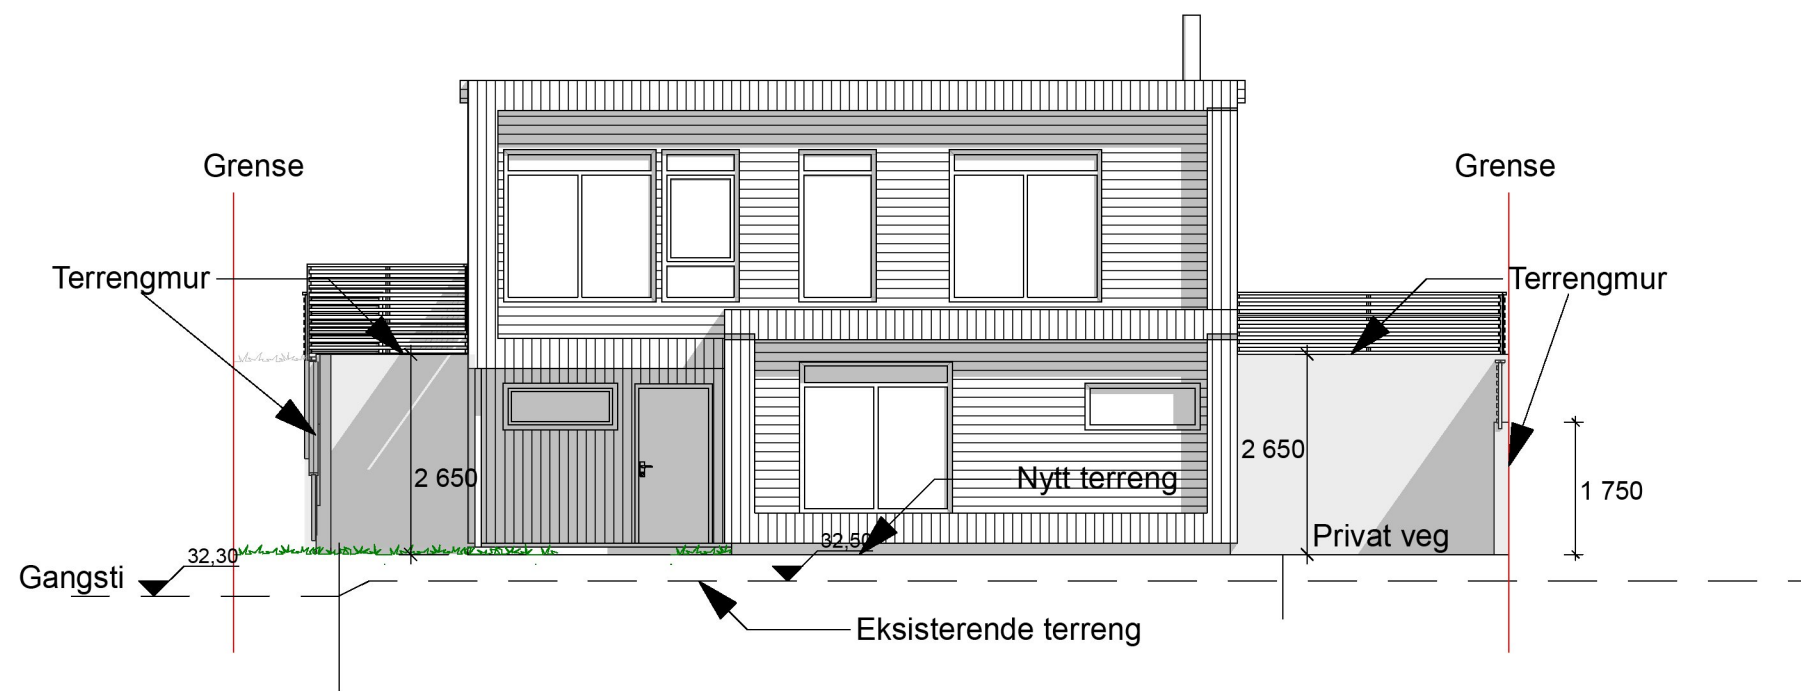

1:100 Fasade Øst

A	Endret søyle ved inngangsparti	26.08.22	MØ
Rev	Beskrivelse	Dato	Sign
Prosjekt:		Kontroll prosjekt:	
Flatebøvegen 18		Sign.:	
		MØ	
Tiltakshaver:		Gnr./Bnr./Festenr.:	
Hus28 Prosjekt AS		119/674	
Longhammarvegen 15			
5536 Haugesund			
Prosjekterende:			
Hus28 AS			
Longhammarvegen 15			
5536 Haugesund			
© Alle rettigheter tilhører utførende for prosjektering, kopiering eller bruk av disse tegningene er forbudt uten skriftlig samtykke		Dato:	
		12.01.2022	
Tegning:		Målestokk:	
Fasade Sør og Øst		1:100	
		Tegningsnr.:	Rev.:
		A40-1	.