


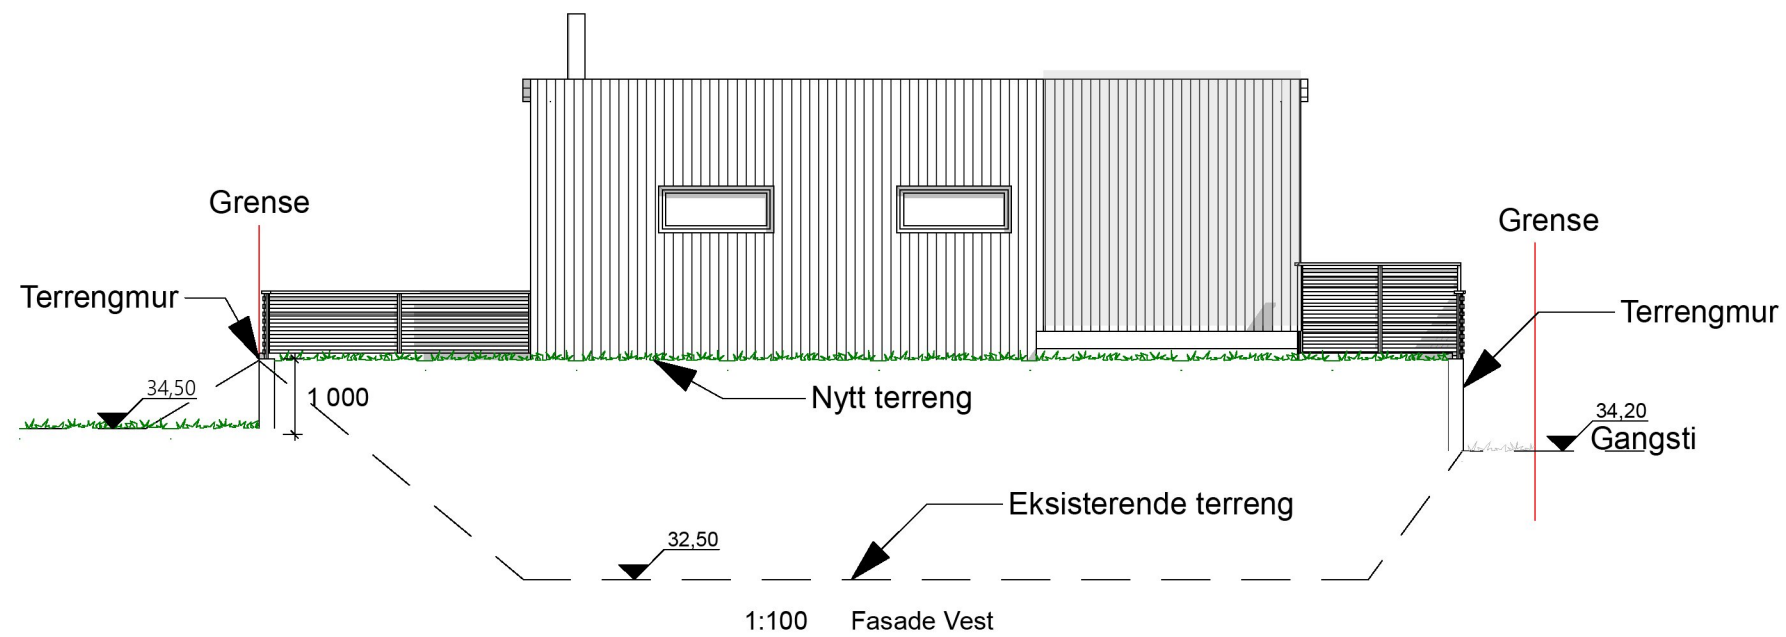

A	Endret vindusplassering fasade vest	26.08.22	MØ
Rev	Beskrivelse	Dato	Sign
Prosjekt:		Kontroll prosjekt:	
Fletebøvegen 18		Sign.:	
		MØ	
Tiltakshaver: Hus28 Prosjekt AS Longhammarvegen 15 5536 Haugesund		Gnr./Bnr./Festensr.: 119/674	
Prosjekterende: Hus28 AS Longhammarvegen 15 5536 Haugesund			
© Alle rettigheter tilhører utførende for prosjektering, kopiering eller bruk av disse tegningene er forbudt uten skriftlig samtykke		Dato: 12.01.2022	
Tegning: Fasade Nord og Vest		Målestokk: 1:100	
		Tegningsnr.: A40-2	Rev.: .