


Målestokk; 1:1400

SKISSE

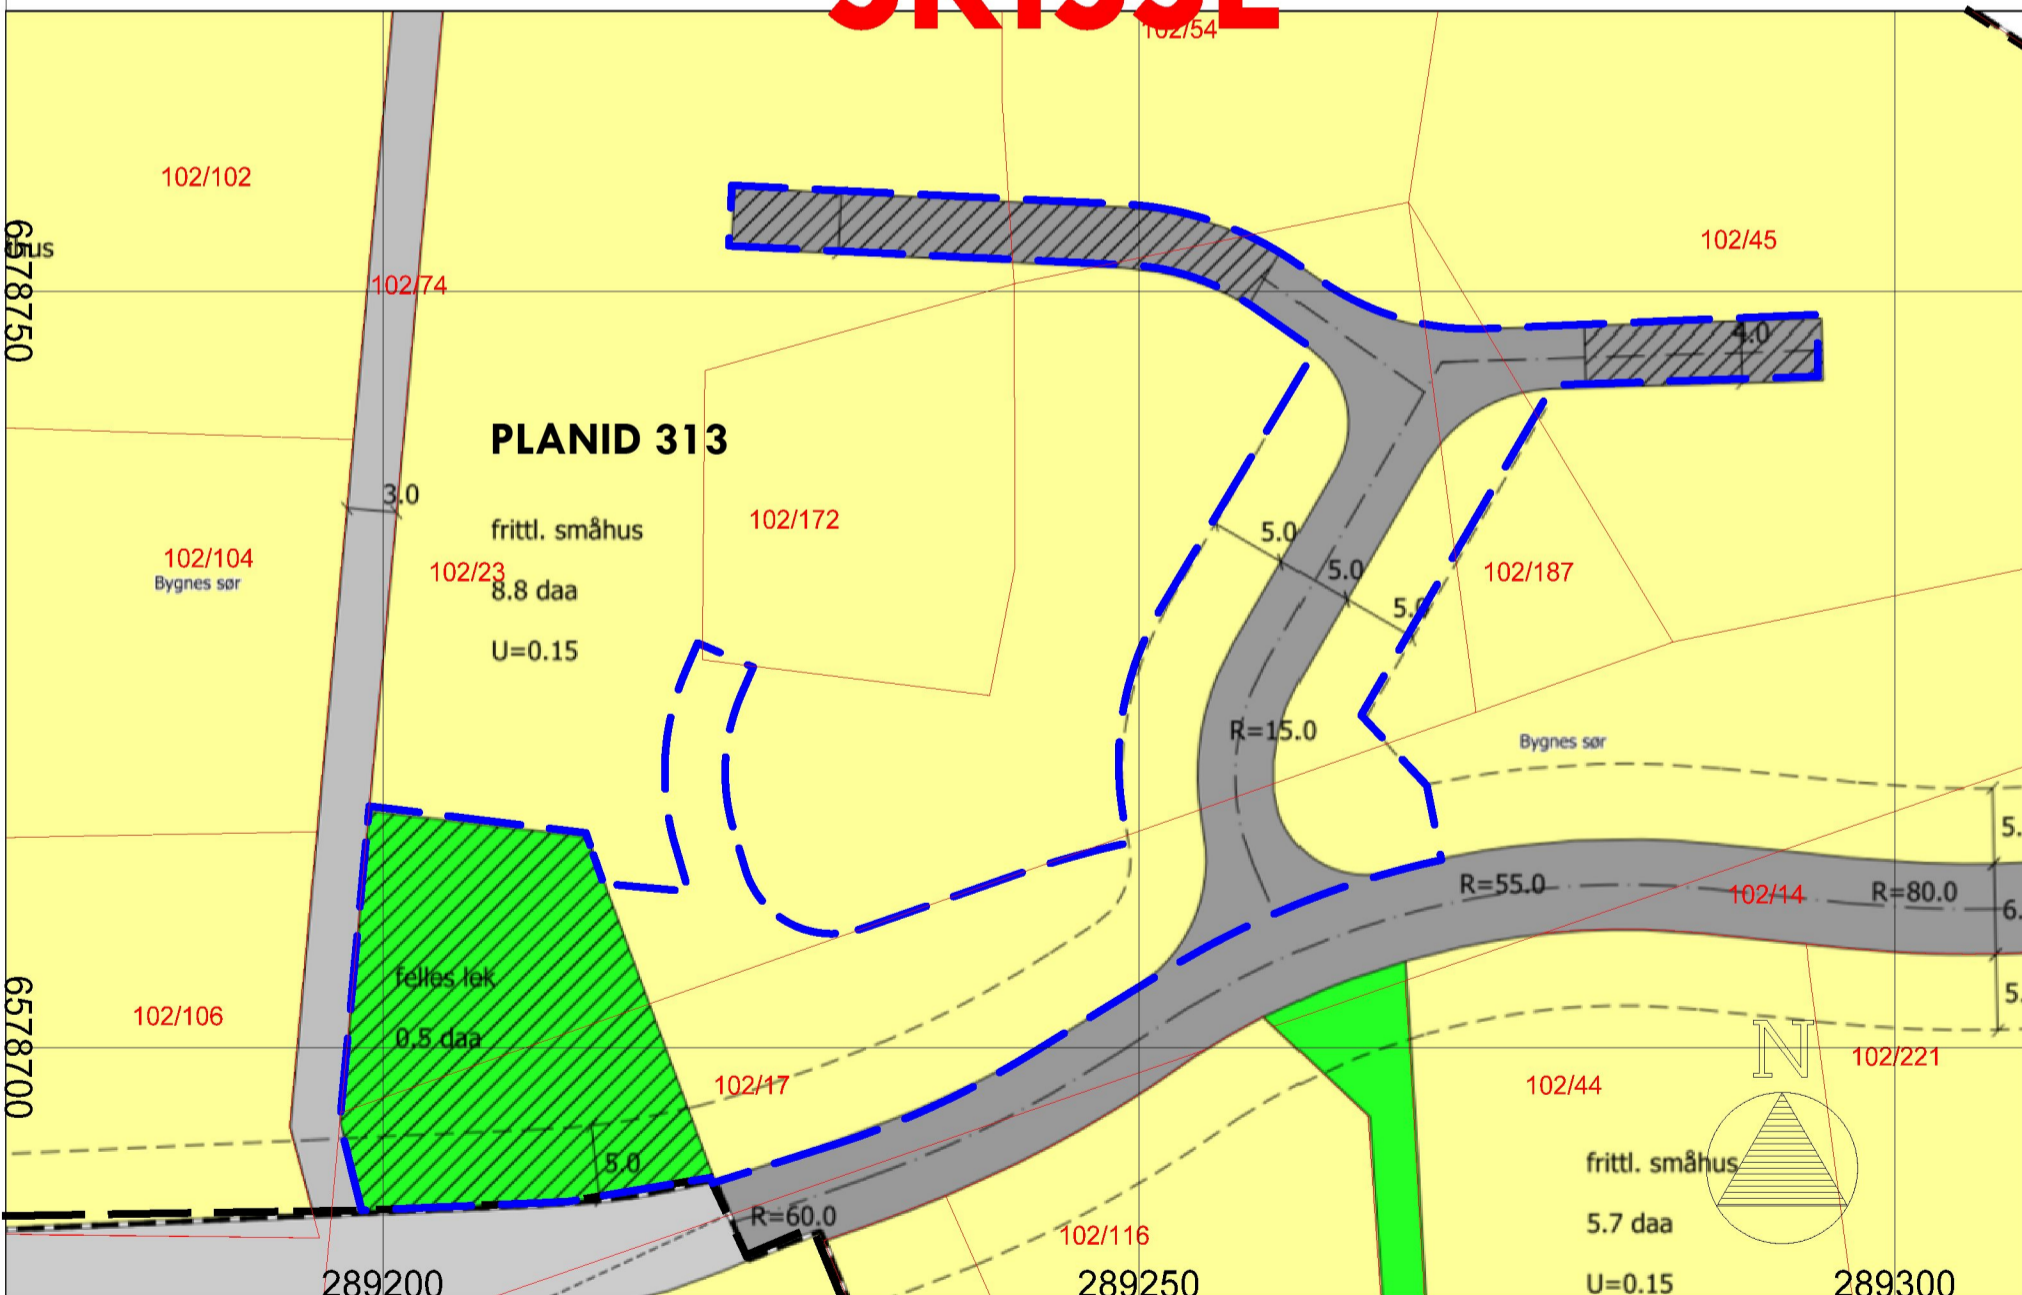

Målestokk; 1:500

RH Oppmåling
Vi kompetiser – din sikkerhet

Dato 25.04.2023	Konstr./tegnet	Godkjent	Målestokk 1:500	Erstatning for:	Erstatet av:
EUREF89 - SONE 32 NN 2000 høyder					903
SKISSE-REG OVER EKSISTERENDE PLANID 313-XX BYGNES SØR ENDRING KARMØY					
Henvisning:		Beregning:			