
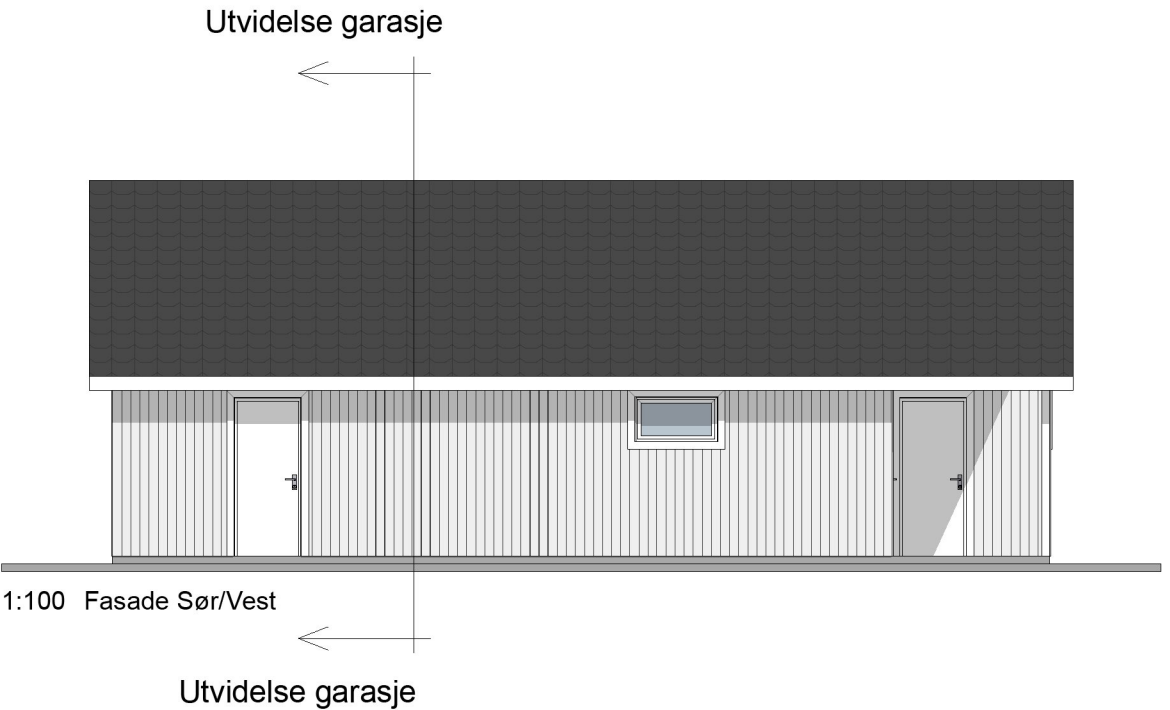
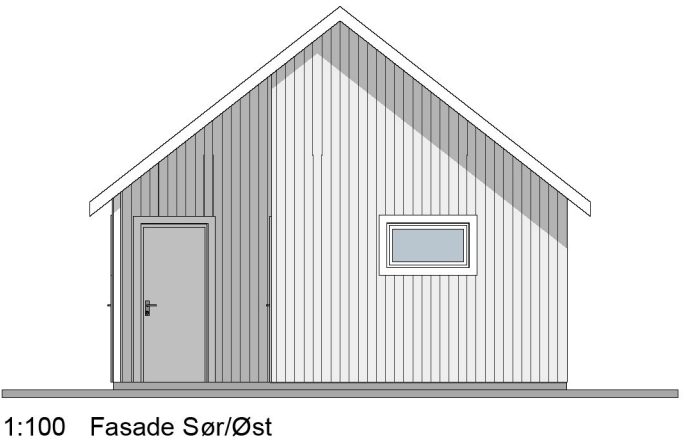
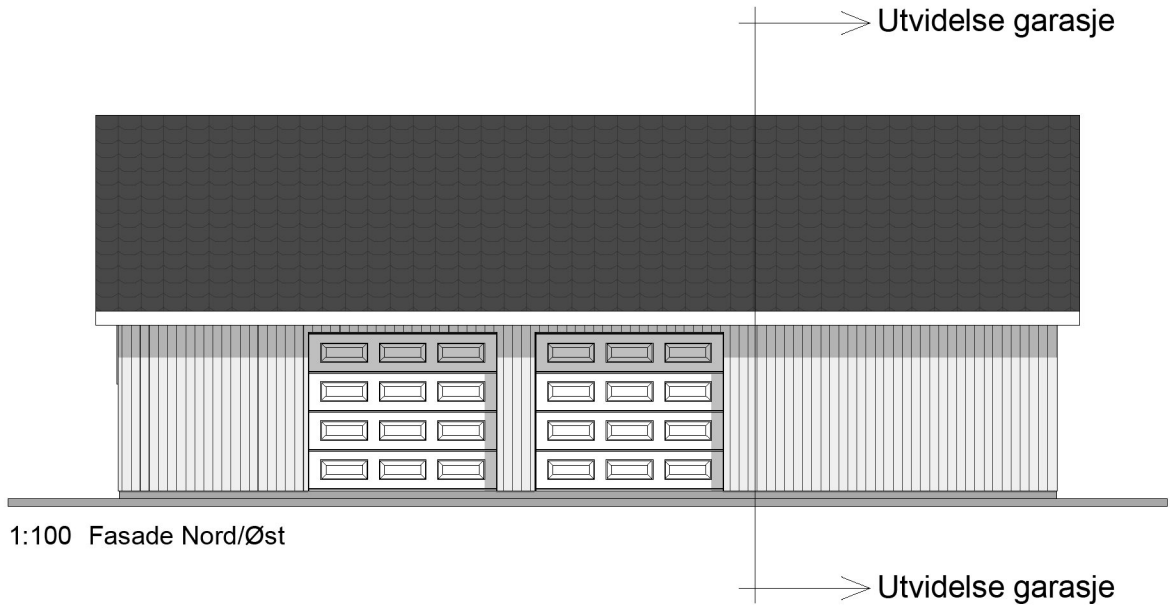


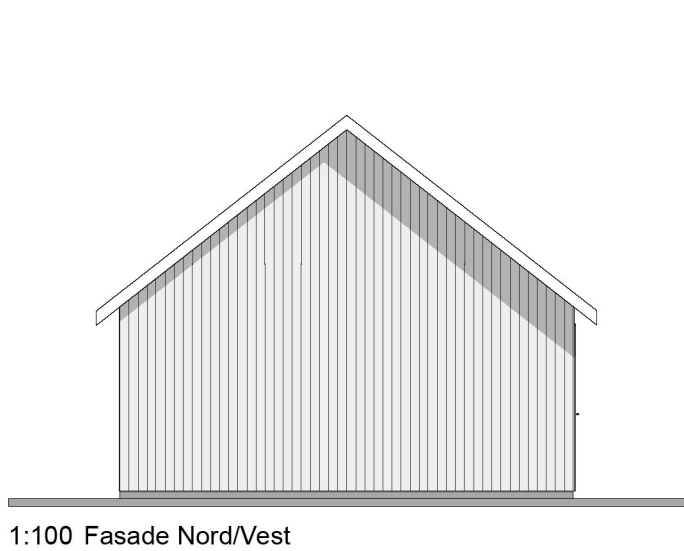

Merknad:
Tegning med forbehold

Prosjekt: Utvidelse garasje	Kontroll prosjekt:	
	Sign.:	Kontroll:
Tiltakshaver: Torbjørn Grønningen Sæbøvegen 68 4260 Torvastad	Gnr./Bnr./Festnr.: 135/3	
Prosjekterende: North Ark As Fleslandvegen 53 A 4291 Kopervik		
© Alle rettigheter tilhører utførende for prosjektering, kopiering eller bruk av disse tegningene er forbudt uten skriftlig samtykke	Dato: 27.03.23	
Tegning: Fasader	Målestokk: 1:100	
	Tegningsnr.: A40-01	Rev.: .