

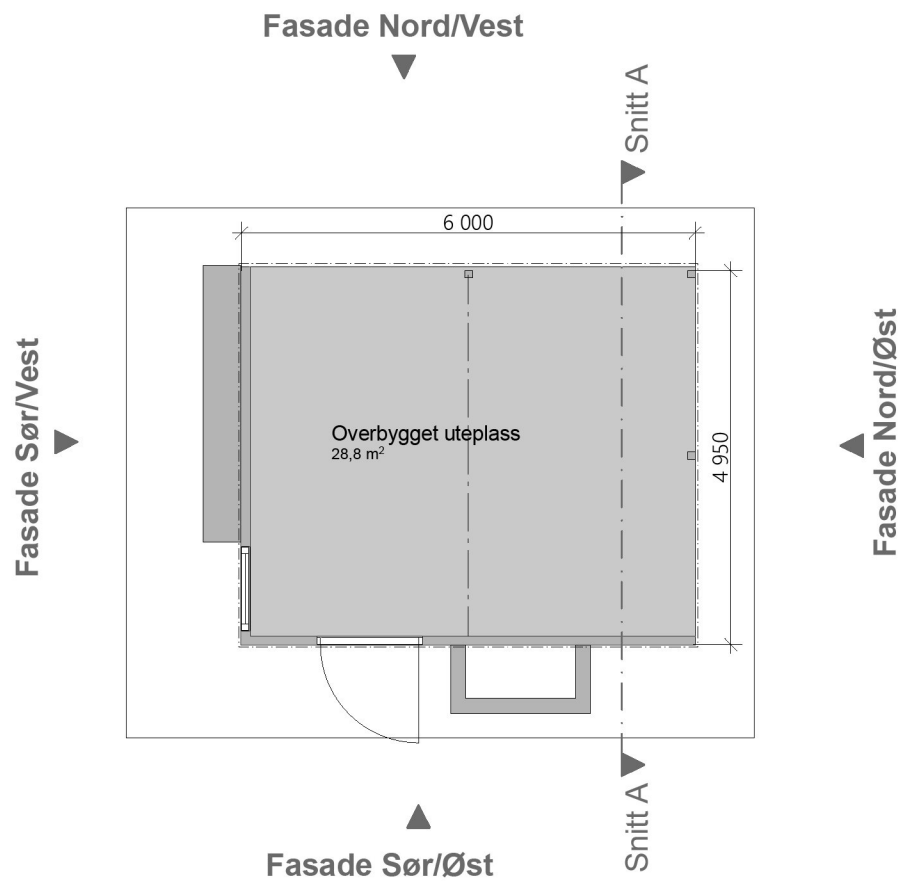



1:100 Fasade Nord/Vest

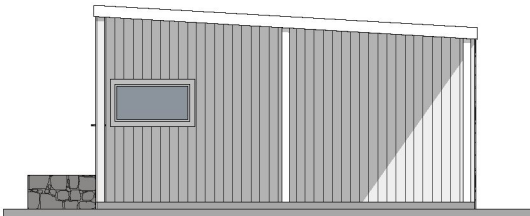


1:100 Fasade Nord/Øst

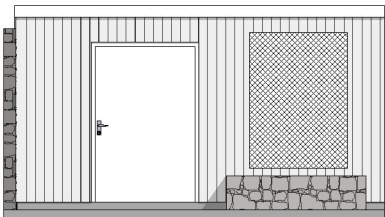

1:100 Fasade Sør/Øst

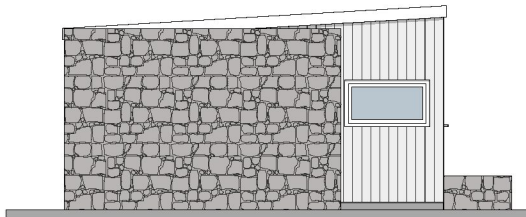

1:100 Fasade Sør/Vest

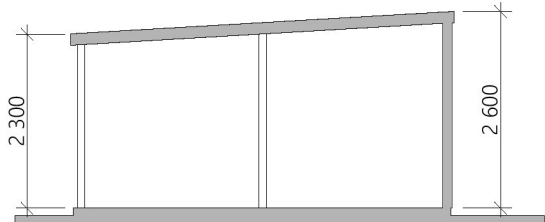

Merknad:
Tegning med forbehold

BYA = 29,7 m²
BRA = 28,8 m²

Prosjekt: Pergola	Kontroll prosjekt:	
	Sign.:	Kontroll:
Tiltakshaver: Torbjørn Grønningen Sæbøvegen 68 4260 Torvastad	Gnr./Bnr./Festenr.: 135/3	
Prosjekterende: North Ark As Fleslandvegen 53 A 4291 Kopervik		
© Alle rettigheter tilhører utførende for prosjektering, kopiering eller bruk av disse tegningene er forbudt uten skriftlig samtykke	Dato: 29.03.23	
Tegning: Plan 1. Etasje, Snitt og Fasader	Målestokk: 1:100	
	Tegningsnr.: A20-01	Rev.: .