



Fasade Nord/Vest ▼

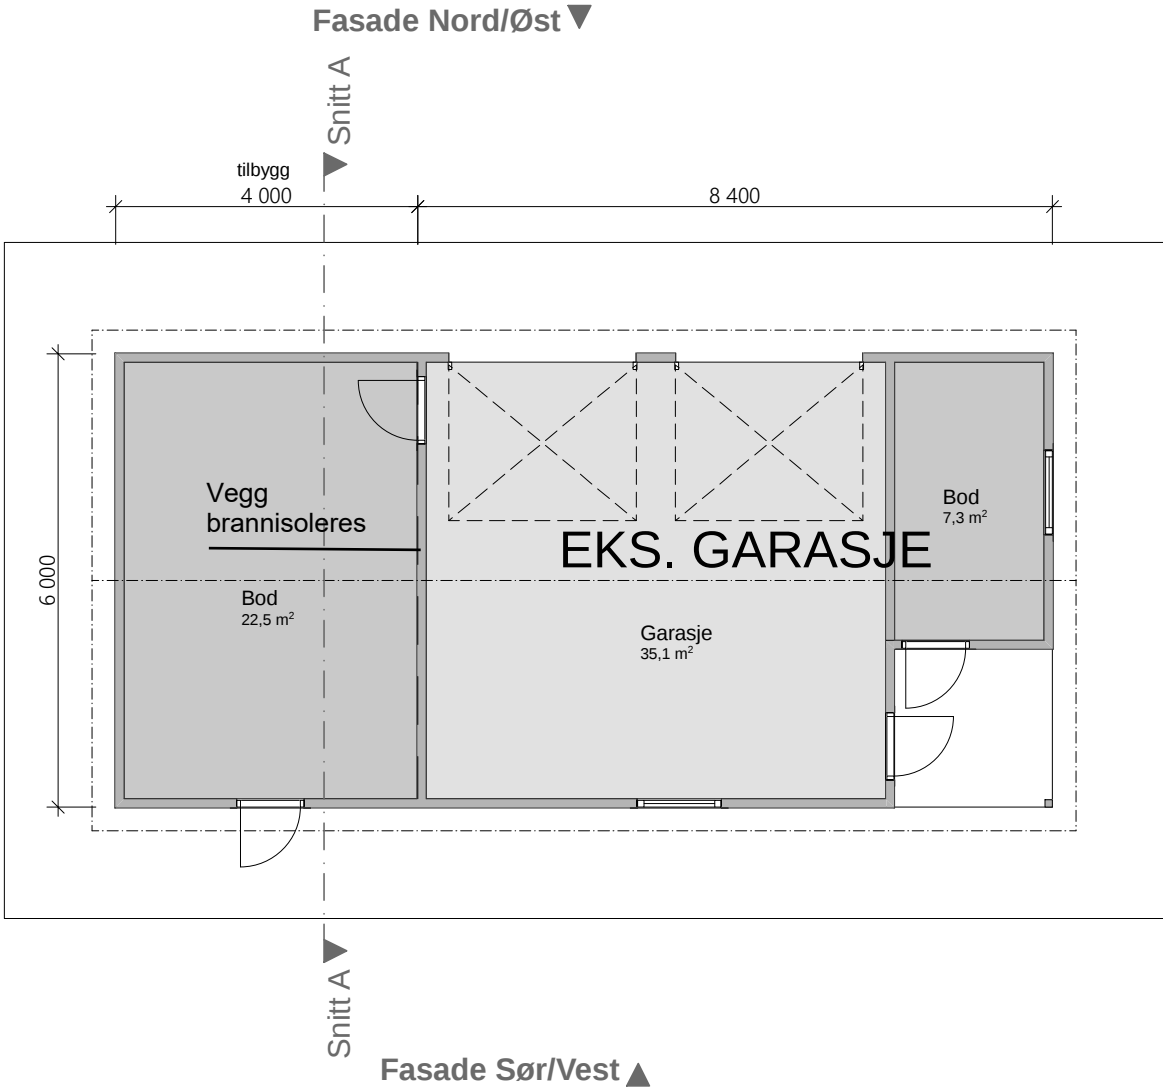

Fasade Sør/Øst ▲

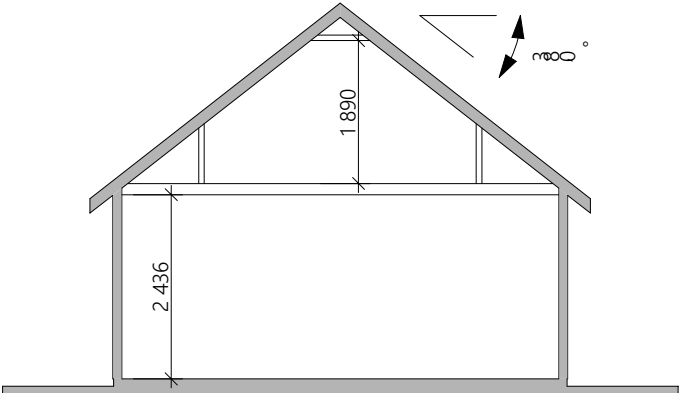

Merknad:
Tegning med forbehold

Nytt BYA = 24 m²
Nytt BRA = 22,5 m²

Prosjekt: Utvidelse garasje	Kontroll prosjekt:	
	Sign.:	Kontroll:
Tiltakshaver: Torbjørn Grønningen Sæbøvegen 68 4260 Torvastad	Gnr./Bnr./Festenr.: 135/3	
Prosjekterende: North Ark As Fleslandvegen 53 A 4291 Kopervik		
© Alle rettigheter tilhører utførende for prosjektering, kopiering eller bruk av disse tegningene er forbudt uten skriftlig samtykke	Dato: 27.03.23	
Tegning: Plan 1. Etasje og Snitt	Målestokk: 1:100	
	Tegningsnr.: A20-01	Rev.: .