


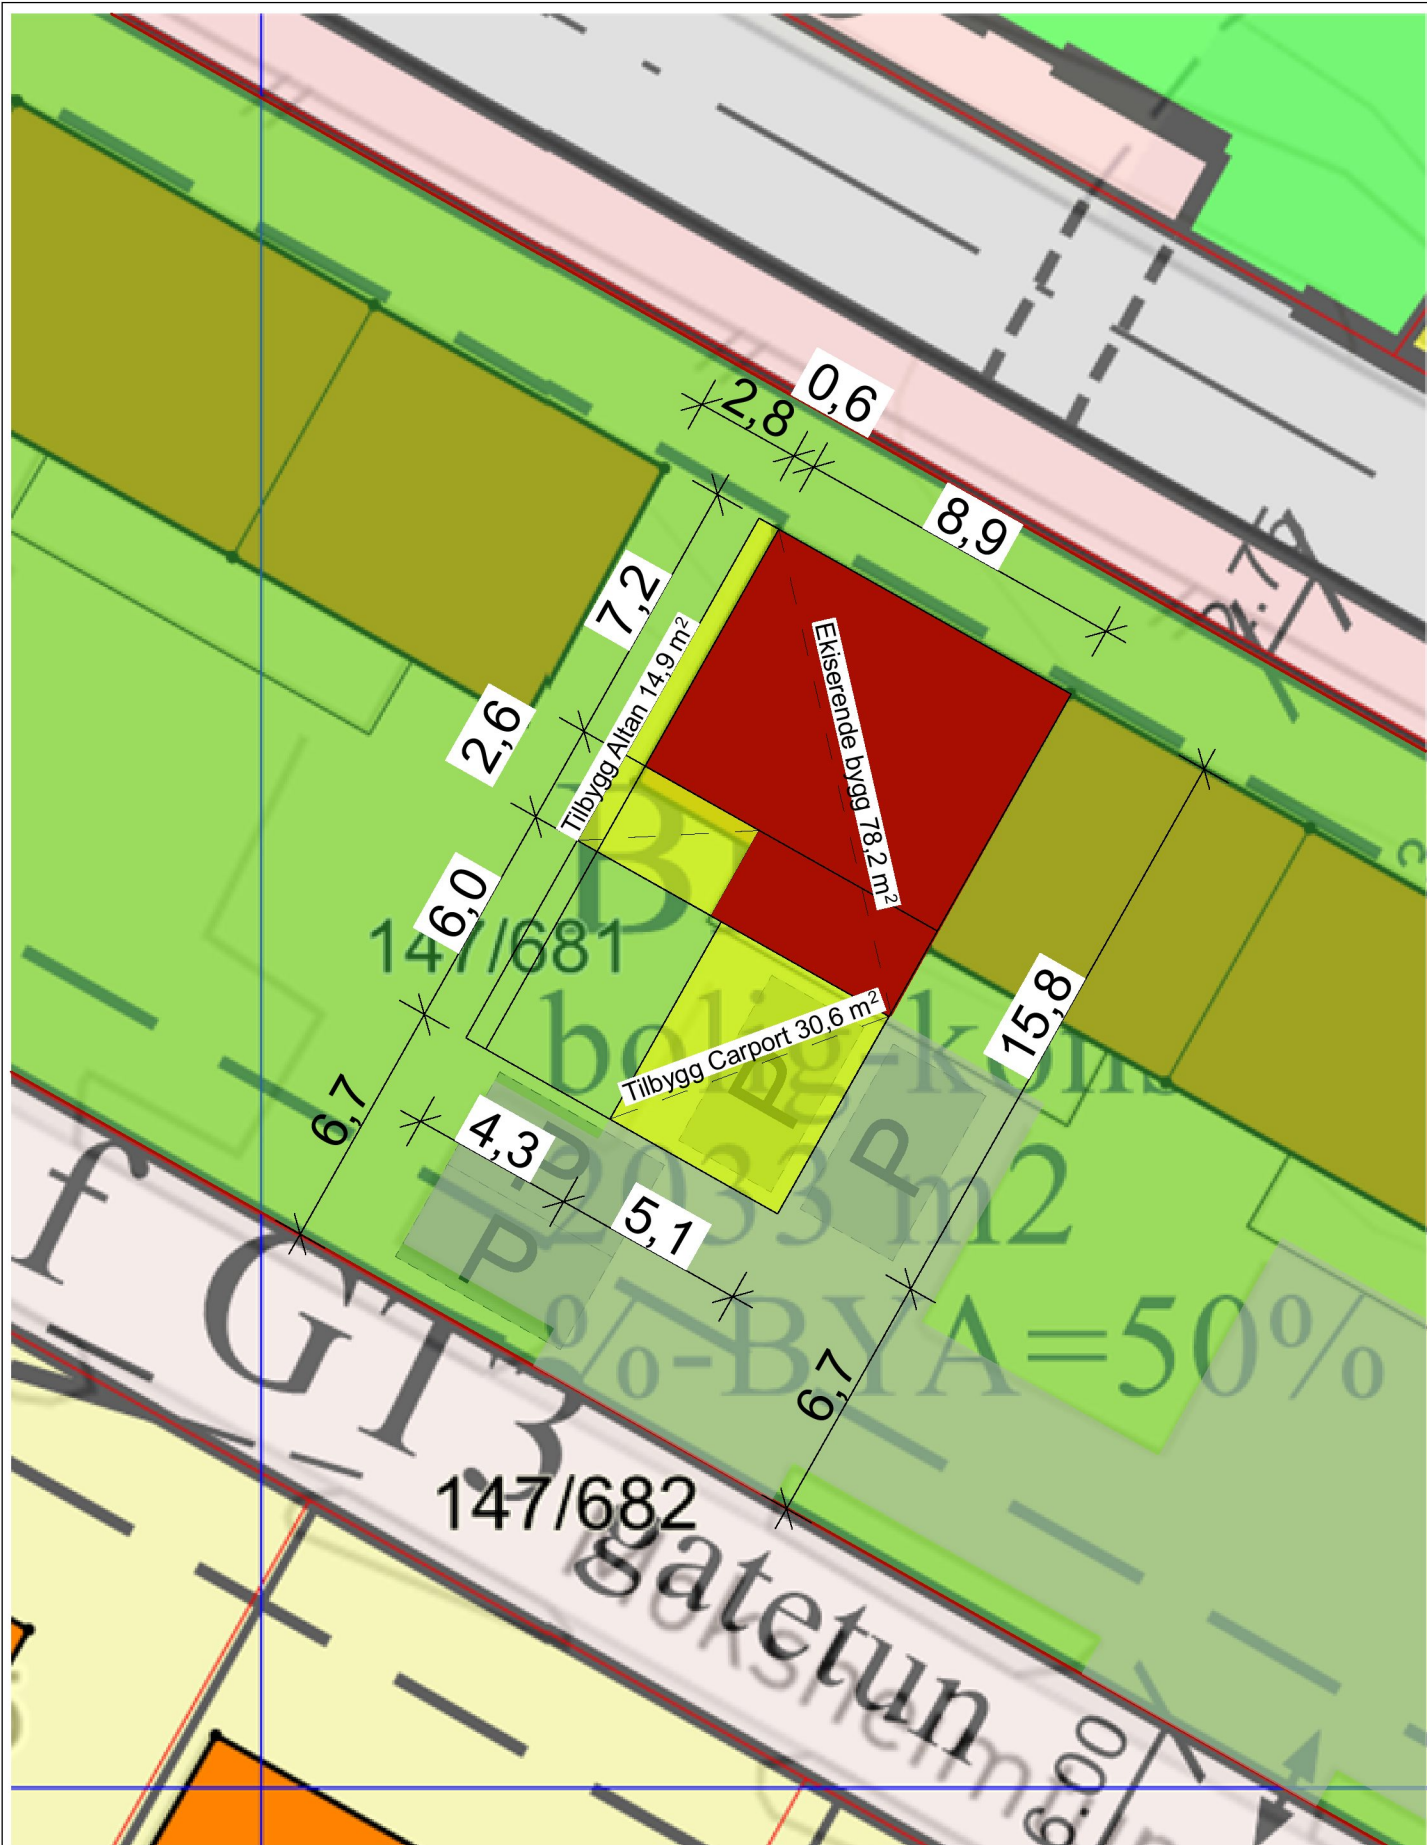

Tegning: Situasjonsplan Carport og veranda Moksheimtunet 38 5545 Vormedal	Prosjektnr.. 2331	Dato opprettet 29.03.23	Gnr./Bnr. 147/681	Mål 1:200	Tegningsnr.. A10-2
	Fase. Skisse	Sign..	Kontroll:	Godkjent	Rev. ID