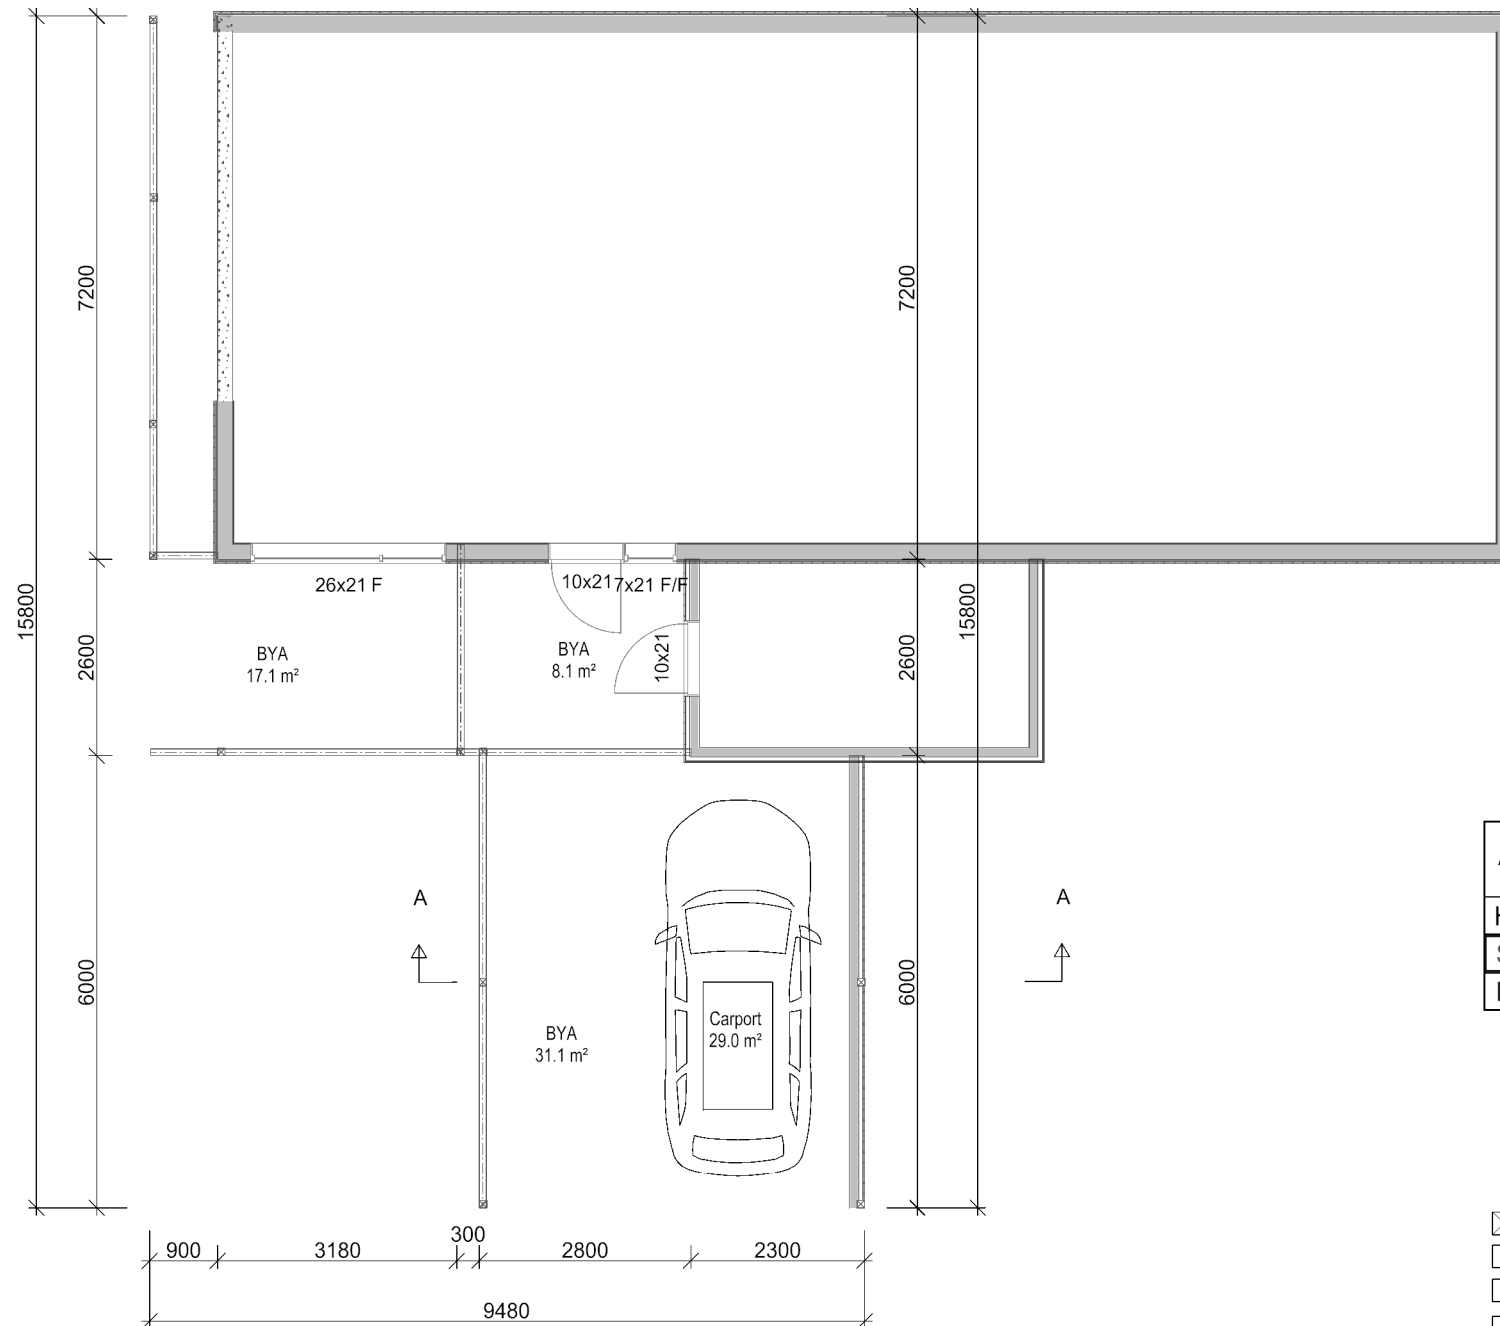


Arealberegninger i hht. NS 3940	Bruksareal BRA kvm			Sum BRA
	Pr etasje	Utvendig bod/garasje	Åpent over- bygg areal og carport	
Hovedetasje	0.0	0.0	22.0	22.0
SUM :	0.0	0.0	22.0	22.0
BYA :	68.2	6.0	56.3	130.5

- ☒ SKISSEPROSJEKT
☐ BYGGEMELDING
☐ ANBUDSTEGNING
☐ ARBEIDSTEGNING

b tatt vekk rekkverk carport
 a utvidet carport/terasse

terje 05.05.2022
 terje 04.05.2022

REV.	REVIDERINGEN GJELDER	SIGN.	DATO
------	----------------------	-------	------

Byggherre: Linda Bastholm

G.NR. 147 B.NR. 681

Plan og snitt

Byggeadr. Moksheimtunet 38

KOMMUNE: Karmøy



TEGN. Terje	PROSJEKT NAVN linda	
GODKJ.		
MÅL 1 : 100	PROSJEKT NR.	TEGN. NR.
DATO 03.05.2022		501

TEGNINGEN MÅ HVERKEN HELT ELLER DELVIS KOPIERES ELLER BENYTTES VED UTFØRELSE AV ARBEIDER SOM Omega Areal as IKKE MEDVIRKER I.