


Fasade mot vest

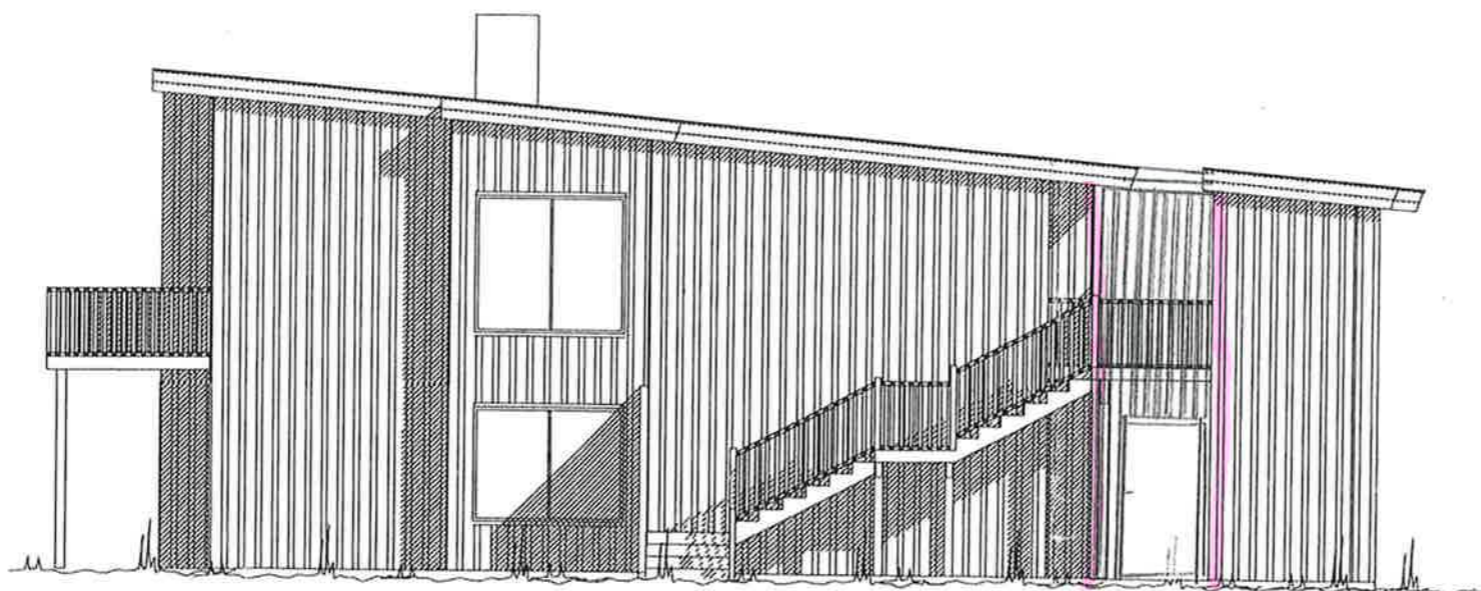

Fasade mot sør

Ferdig planert terreng
 Bak / under terreng
 Eksisterende terreng

UTFORMING AV TILTAK BEKREFTES FOREVIST:

Nabo.nr.	Gnr.	Br.nr.	Dato	Sign.
Nabo.nr.	Gnr.	Br.nr.	Dato	Sign.
Nabo.nr.	Gnr.	Br.nr.	Dato	Sign.
Nabo.nr.	Gnr.	Br.nr.	Dato	Sign.

Tiltakshaver: Garvik Tomteutvikling AS		
Leverandør: Garvik Gruppen AS		
Type: SPESIAL-8M	FASADER	
Byggeplassens adresse: Attemannsbolig Øst, Rindane, Karmøy		DATO 08.01.07 hd REV.1 REV.2 REV.3 SKALA 1 : 100 DATA DESIGN SYSTEM
ER TEGNING KONTROLLERT I H.T. SJEKKLISTER ?		ARKIV NR. JA TRYGGE HJEM Tegningsnr. 502 Prosj.nr. 564h
Vestlandshusgruppens arkitektkontor - 6018 Alesund - Tlf. 70 17 89 00 TEGNINGEN MÅ HVERKEN HELT ELLER DELVIS KOPIERES ELLER BENYTTES VED TILTAK SOM VESTLANDSHUS IKKE MEDVIRKER I.		