



Fasade ved inngangsparti

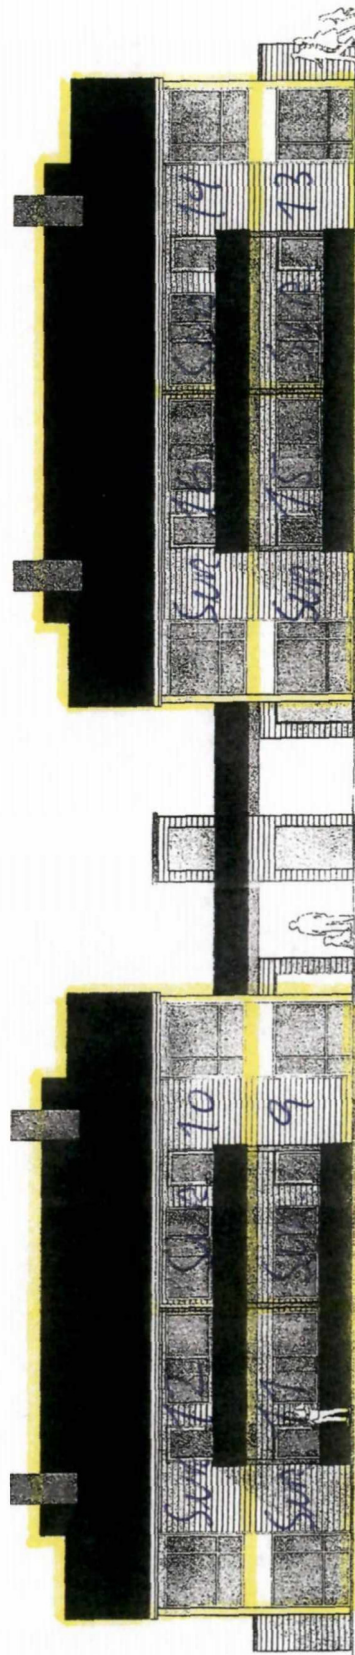

Fasade ved utgang balkonger

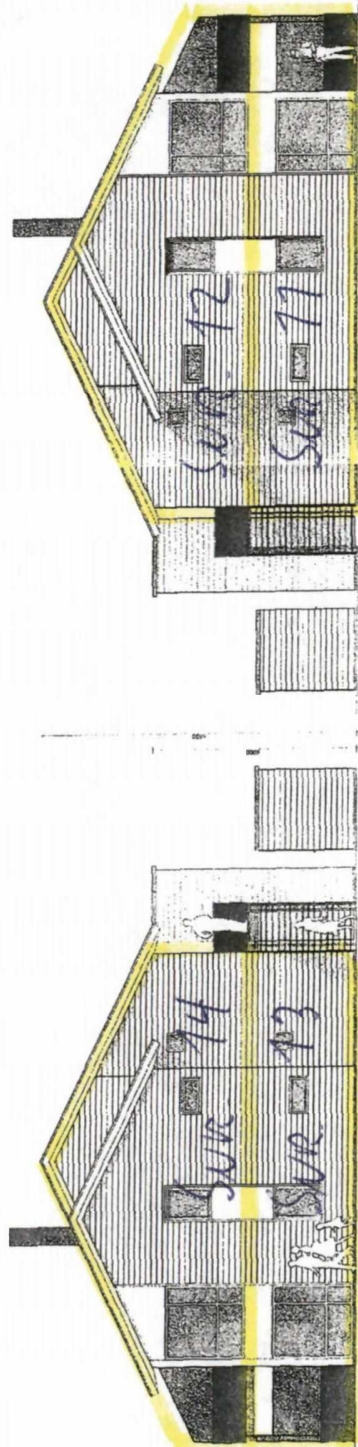

Kortfasade

Kortfasade

B	Nabovarsel/rammeskiknad	IV	23.03.1
A	Ny bebbygglese	IV	11.12.C
PROJEKTANT	BYGGER	REVISJON	UTGIVELSE
Grunnavikjå Tomteselskap AS	Røysane III	0933	
Bygg 13 og 14, Faeader	A.30-41	B	
1:100			

STRATEGISKE 2020, Plassert 156, 5501 Høylandsholm, 02.28.70.18.00 e post@strategiske-bygg.no

Rammeskiknad