




Hovedplan

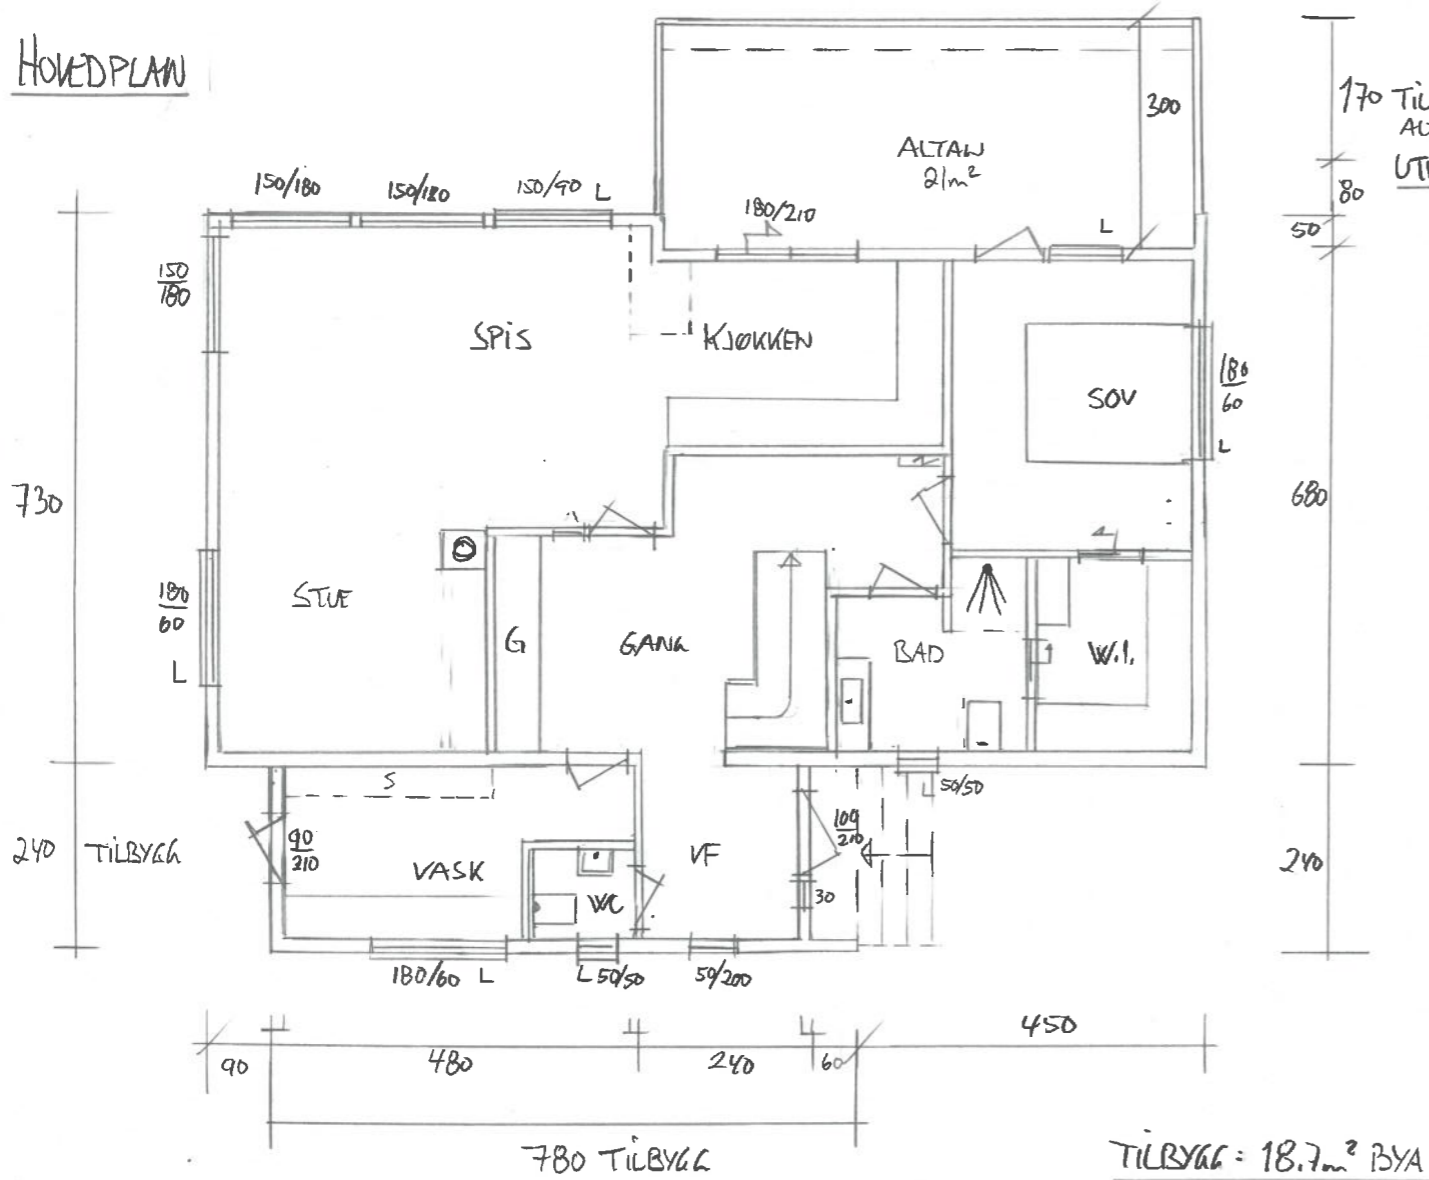

LOFTPLAN

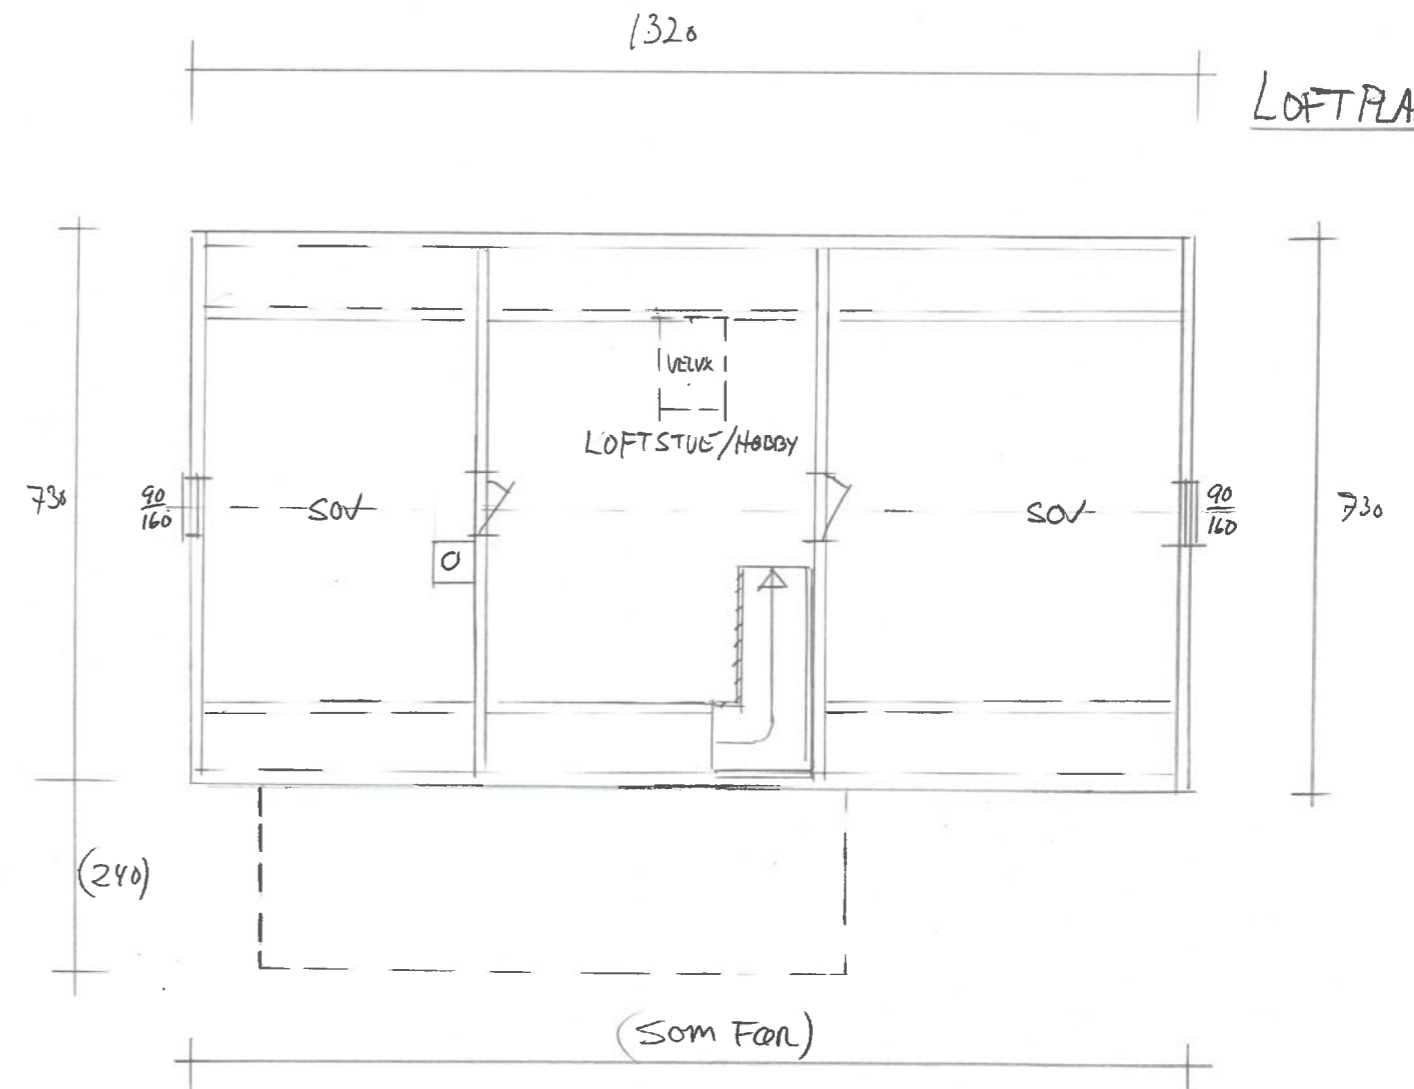

(KJELLER PLAN SOM FØR)

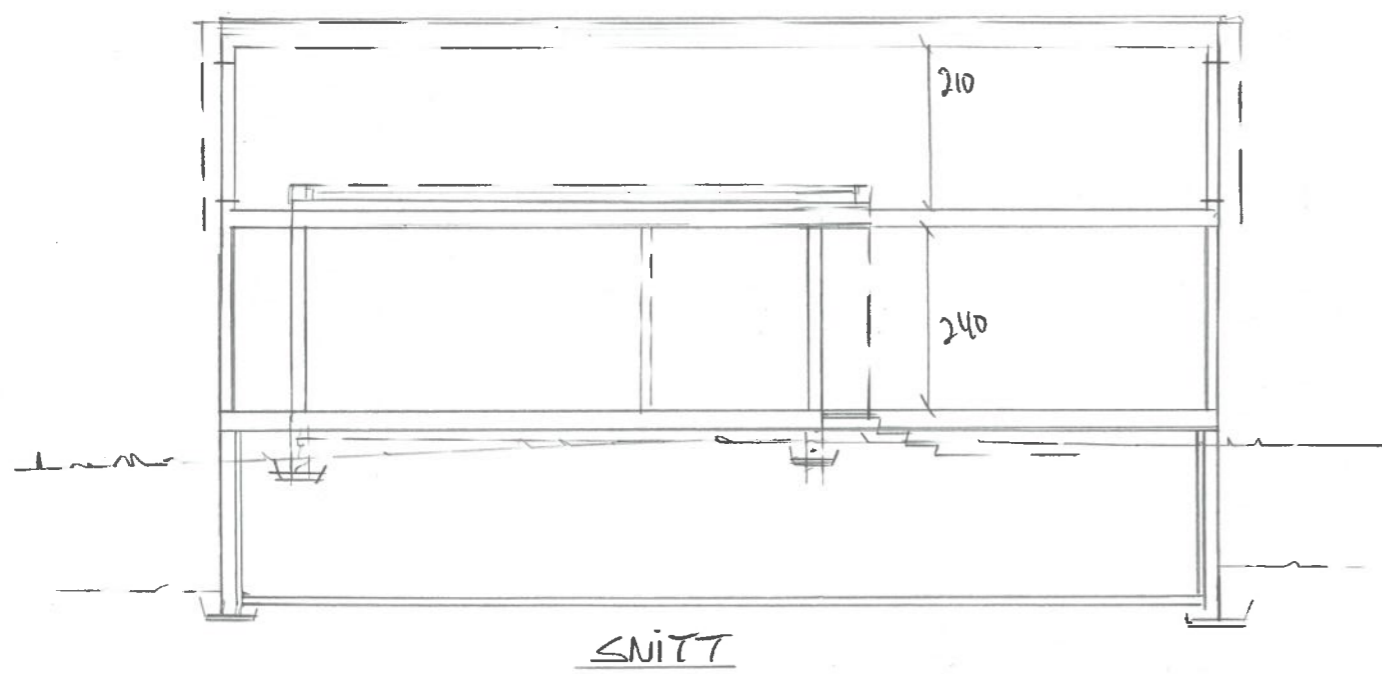

Dato	Konst/Tegnet	Godkjent	Målestokk	Gnr: 64
18.09.23	<i>[Signature]</i>		1:100	Bnr: 483
BÅRDSSEN NORWES				TILBYGG BOLIG FASADE ENDRING
JOHAN LARSEN VEI 46 Y2SD KOPIEREN				
Tegn. nr. 1		PLAN/SNITT		