


1:100 Fasade Øst

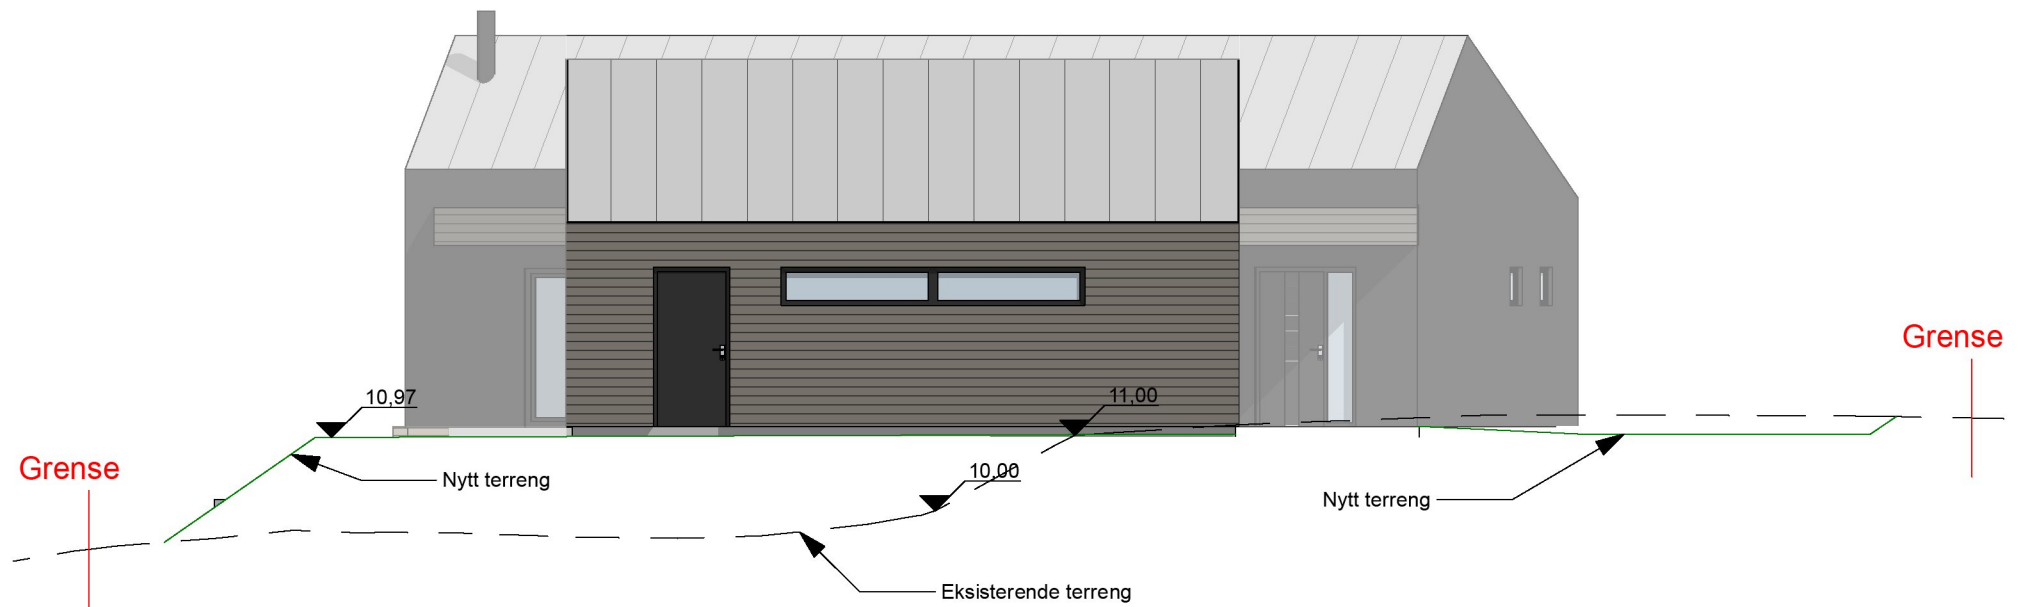

1:100 Fasade Sør

Prosjekt: <b>Osnebakken</b>		Kontroll prosjekt:	
Tiltakshaver: <b>Hus28 Prosjekt AS</b> Longhammarvegen 15 5536 Haugesund		Sign.: <b>MØ</b>	Gnr./Bnr./Festenr.: <b>140/293</b>
Prosjekterende: <b>Hus28 AS</b> Longhammarvegen 15 5536 Haugesund		Dato: <b>02.02.23</b>	
© Alle rettigheter tilhører utførende for prosjektering, kopiering eller bruk av disse tegningene er forbudt uten skriftlig samtykke		Målestokk: <b>1:100</b>	
Tegning: <b>Fasade Sør og Øst</b>		Tegningsnr.: <b>A40-12</b>	Rev.: