


1:100 2. etasje

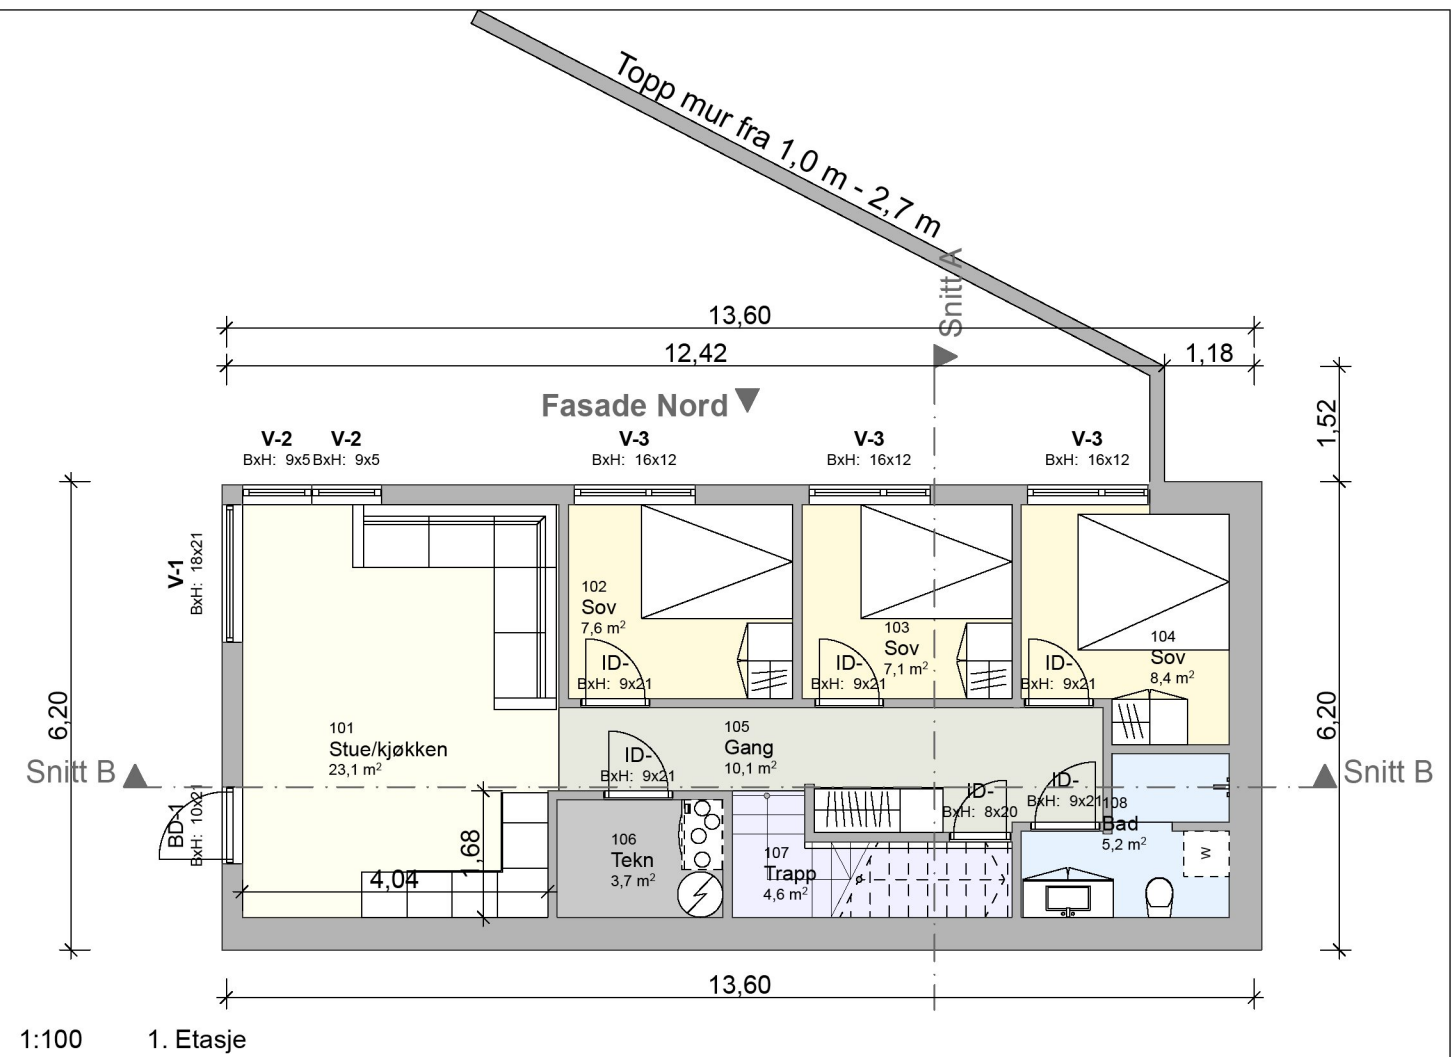

1:100 1. Etasje

	Bruksareal BRA i m2			
	Pr etasje	Utvendig bod/garasje	Annet	Sum BRA
1. etg. plan	71,1	-		71,1
2. etg. plan	115,3	50,8		166,1
<b>SUM:</b>	<b>186,4</b>	<b>50,8</b>		<b>237,2</b>
	Hus		Annet	Sum BYA
<b>BYA:</b>	<b>180,3</b>		<b>20,3</b>	<b>200,6</b>

Prosjekt: <b>Osnebakken</b>		Kontroll prosjekt: Sign.: <b>MØ</b>
Tiltakshaver: <b>Hus28 Prosjekt AS</b> Longhammarvegen 15 5536 Haugesund		Gnr./Bnr./Festnr.: <b>140/293</b>
Prosjekterende: <b>Hus28 AS</b> Longhammarvegen 15 5536 Haugesund		Dato: <b>02.02.23</b>
© Alle rettigheter tilhører utførende for prosjektering, kopiering eller bruk av disse tegningene er forbudt uten skriftlig samtykke		Målestokk: <b>1:100</b>
Tegning: <b>Planer</b>		Tegningsnr.: <b>A20-02</b>
		Rev.: