



1:100 Snitt A

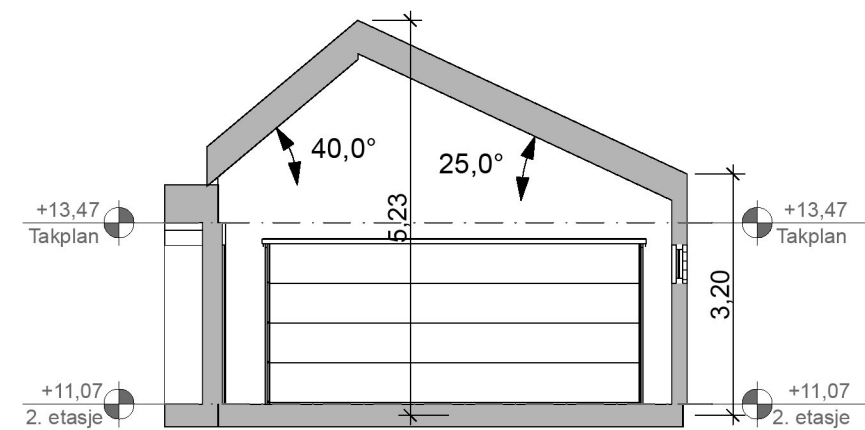

1:100 Snitt C

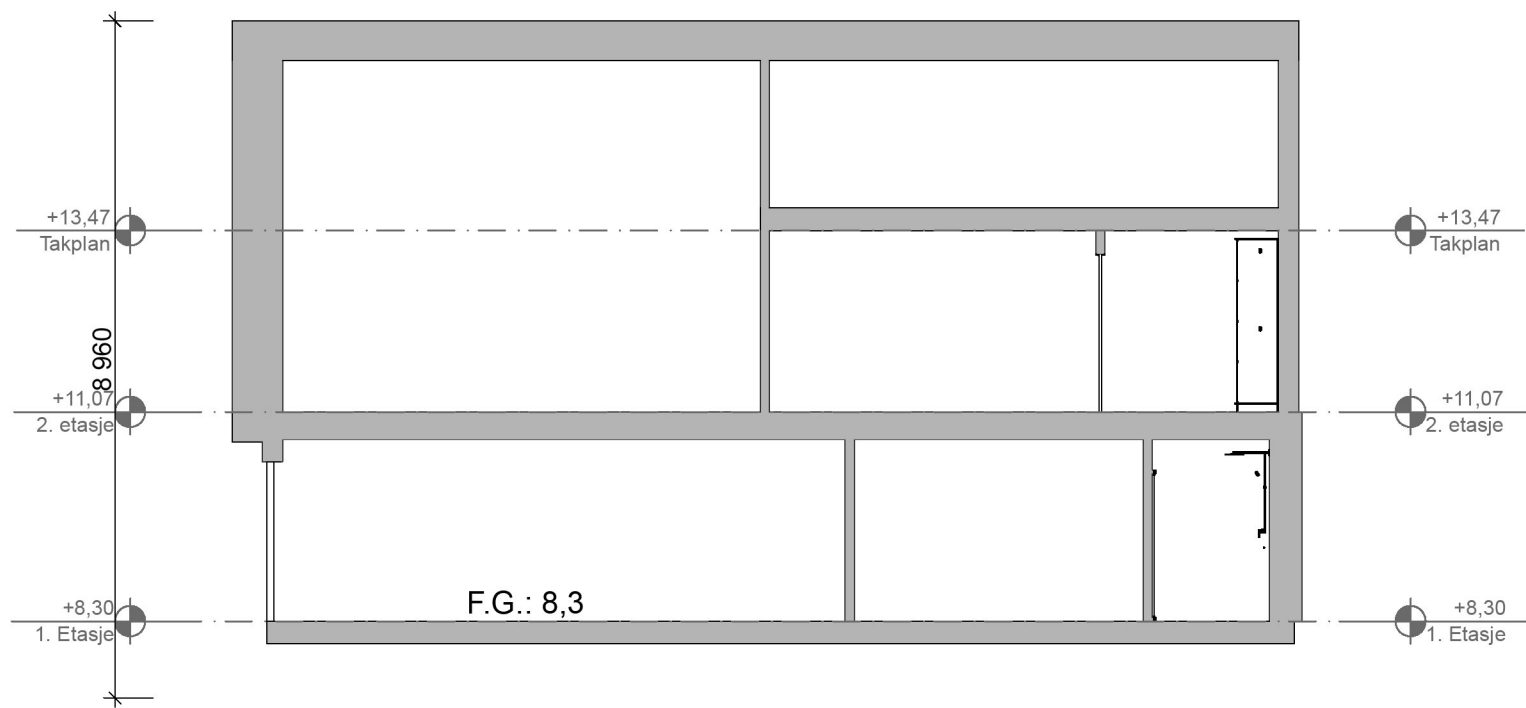

1:100 Snitt B

Prosjekt: Osnebakken		Kontroll prosjekt: Sign.: MØ	
Tiltakshaver: Hus28 Prosjekt AS Longhammarvegen 15 5536 Haugesund		Gnr./Bnr./Festnr.: 140/293	
Prosjekterende: Hus28 AS Longhammarvegen 15 5536 Haugesund			
© Alle rettigheter tilhører utførende for prosjektering, kopiering eller bruk av disse tegningene er forbudt uten skriftlig samtykke		Dato: 02.02.23	
Tegning: Snitt		Målestokk: 1:100	
Tegningsnr.: A30-01		Rev.:	