




FASADE NORD
(INGEN ENDRING)

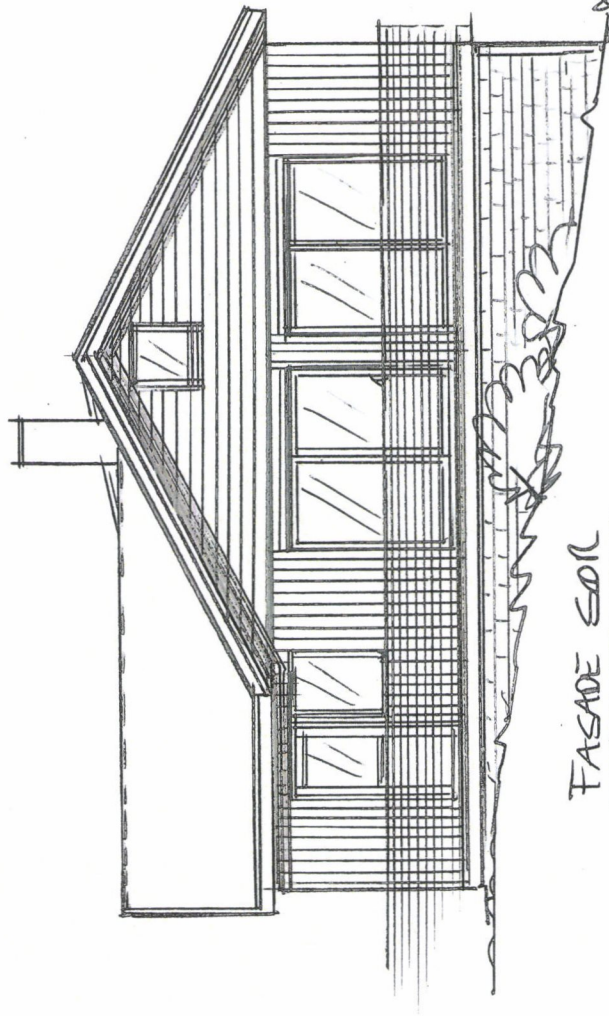

FASADE SØD

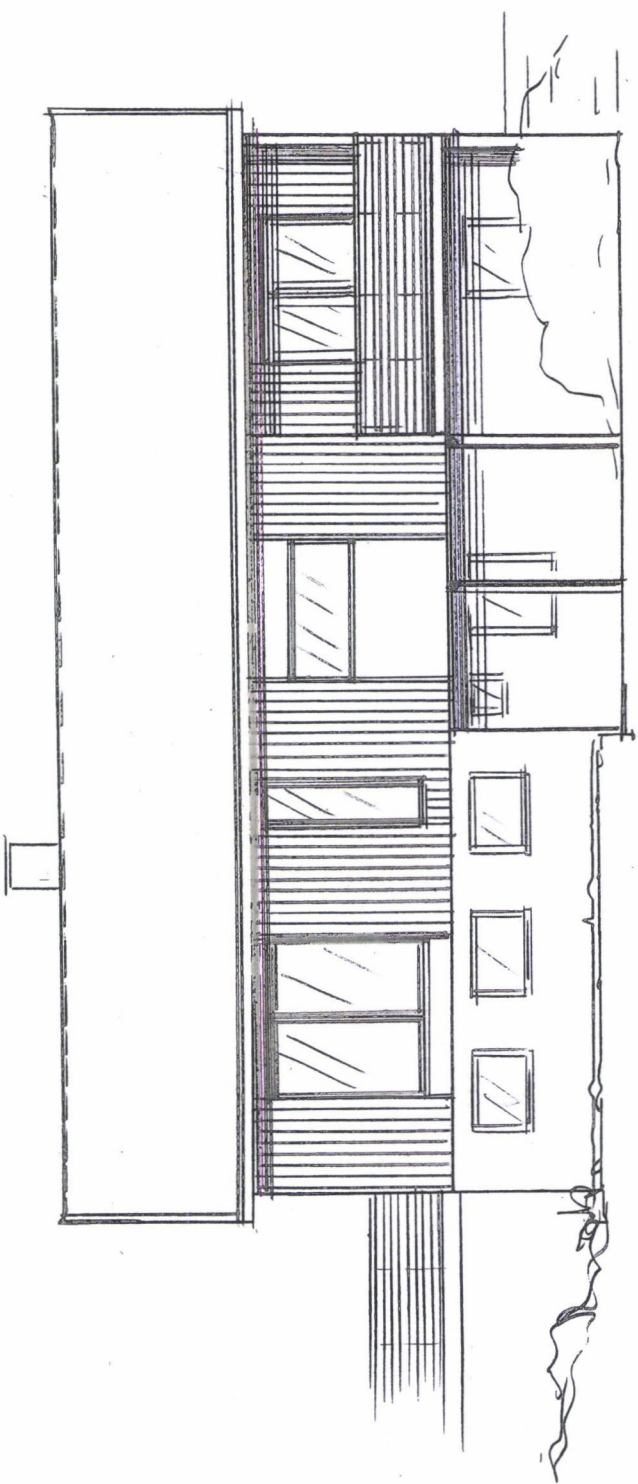

FASADE ØST

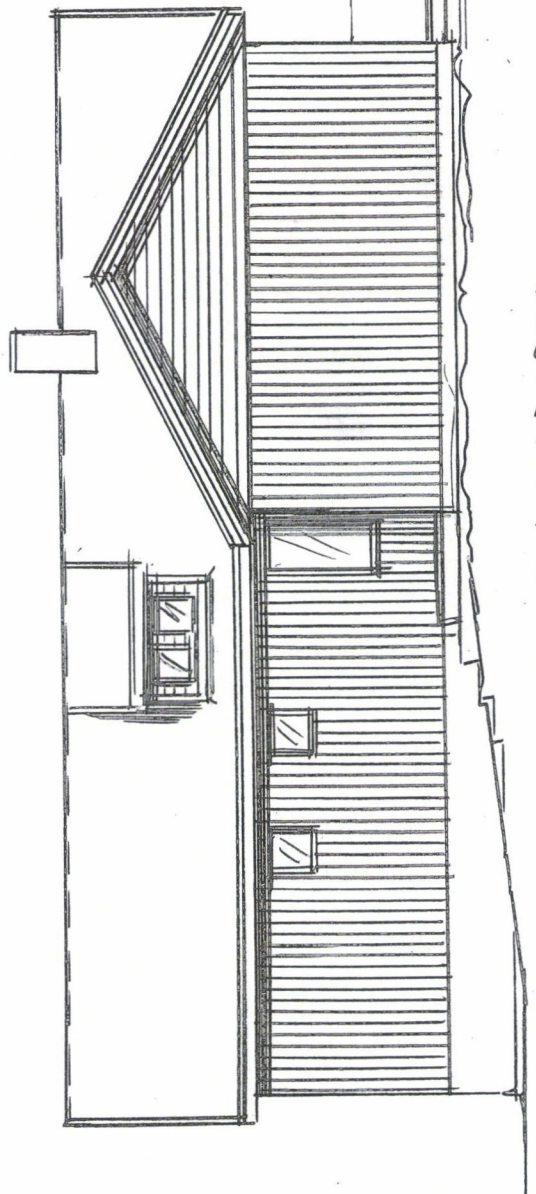

FASADE VEST
(INGEN ENDRING)

Dato	Konst/Tegnet	Godkjent	Målestokk	Gnr.
	<i>[Signature]</i>		1:100	38
				Bnr.
				154
MADSEN SVARSTEIN				OMBYGG. BOLIG
SYREVÅG 37 V280500 DENMARK				FASADENDRINK
Tegn. nr. 2		FASADEN		

