



Hoved - PLAN

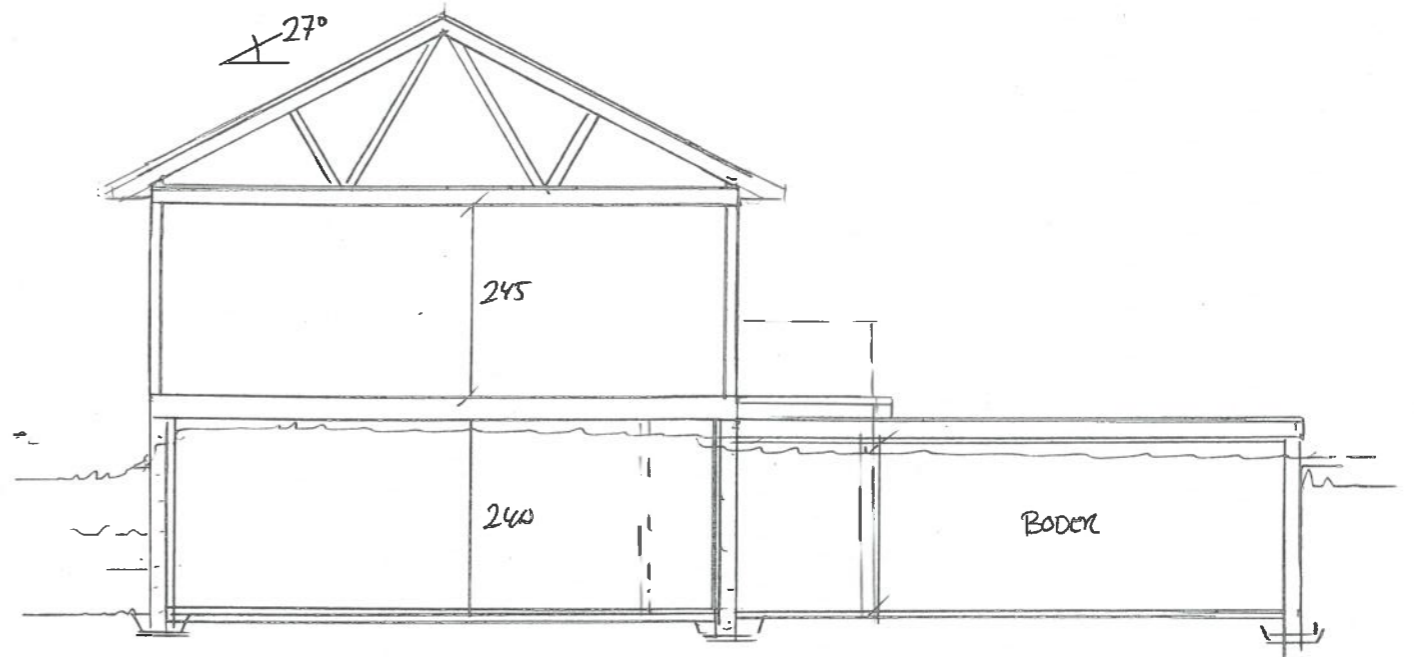

SNITT

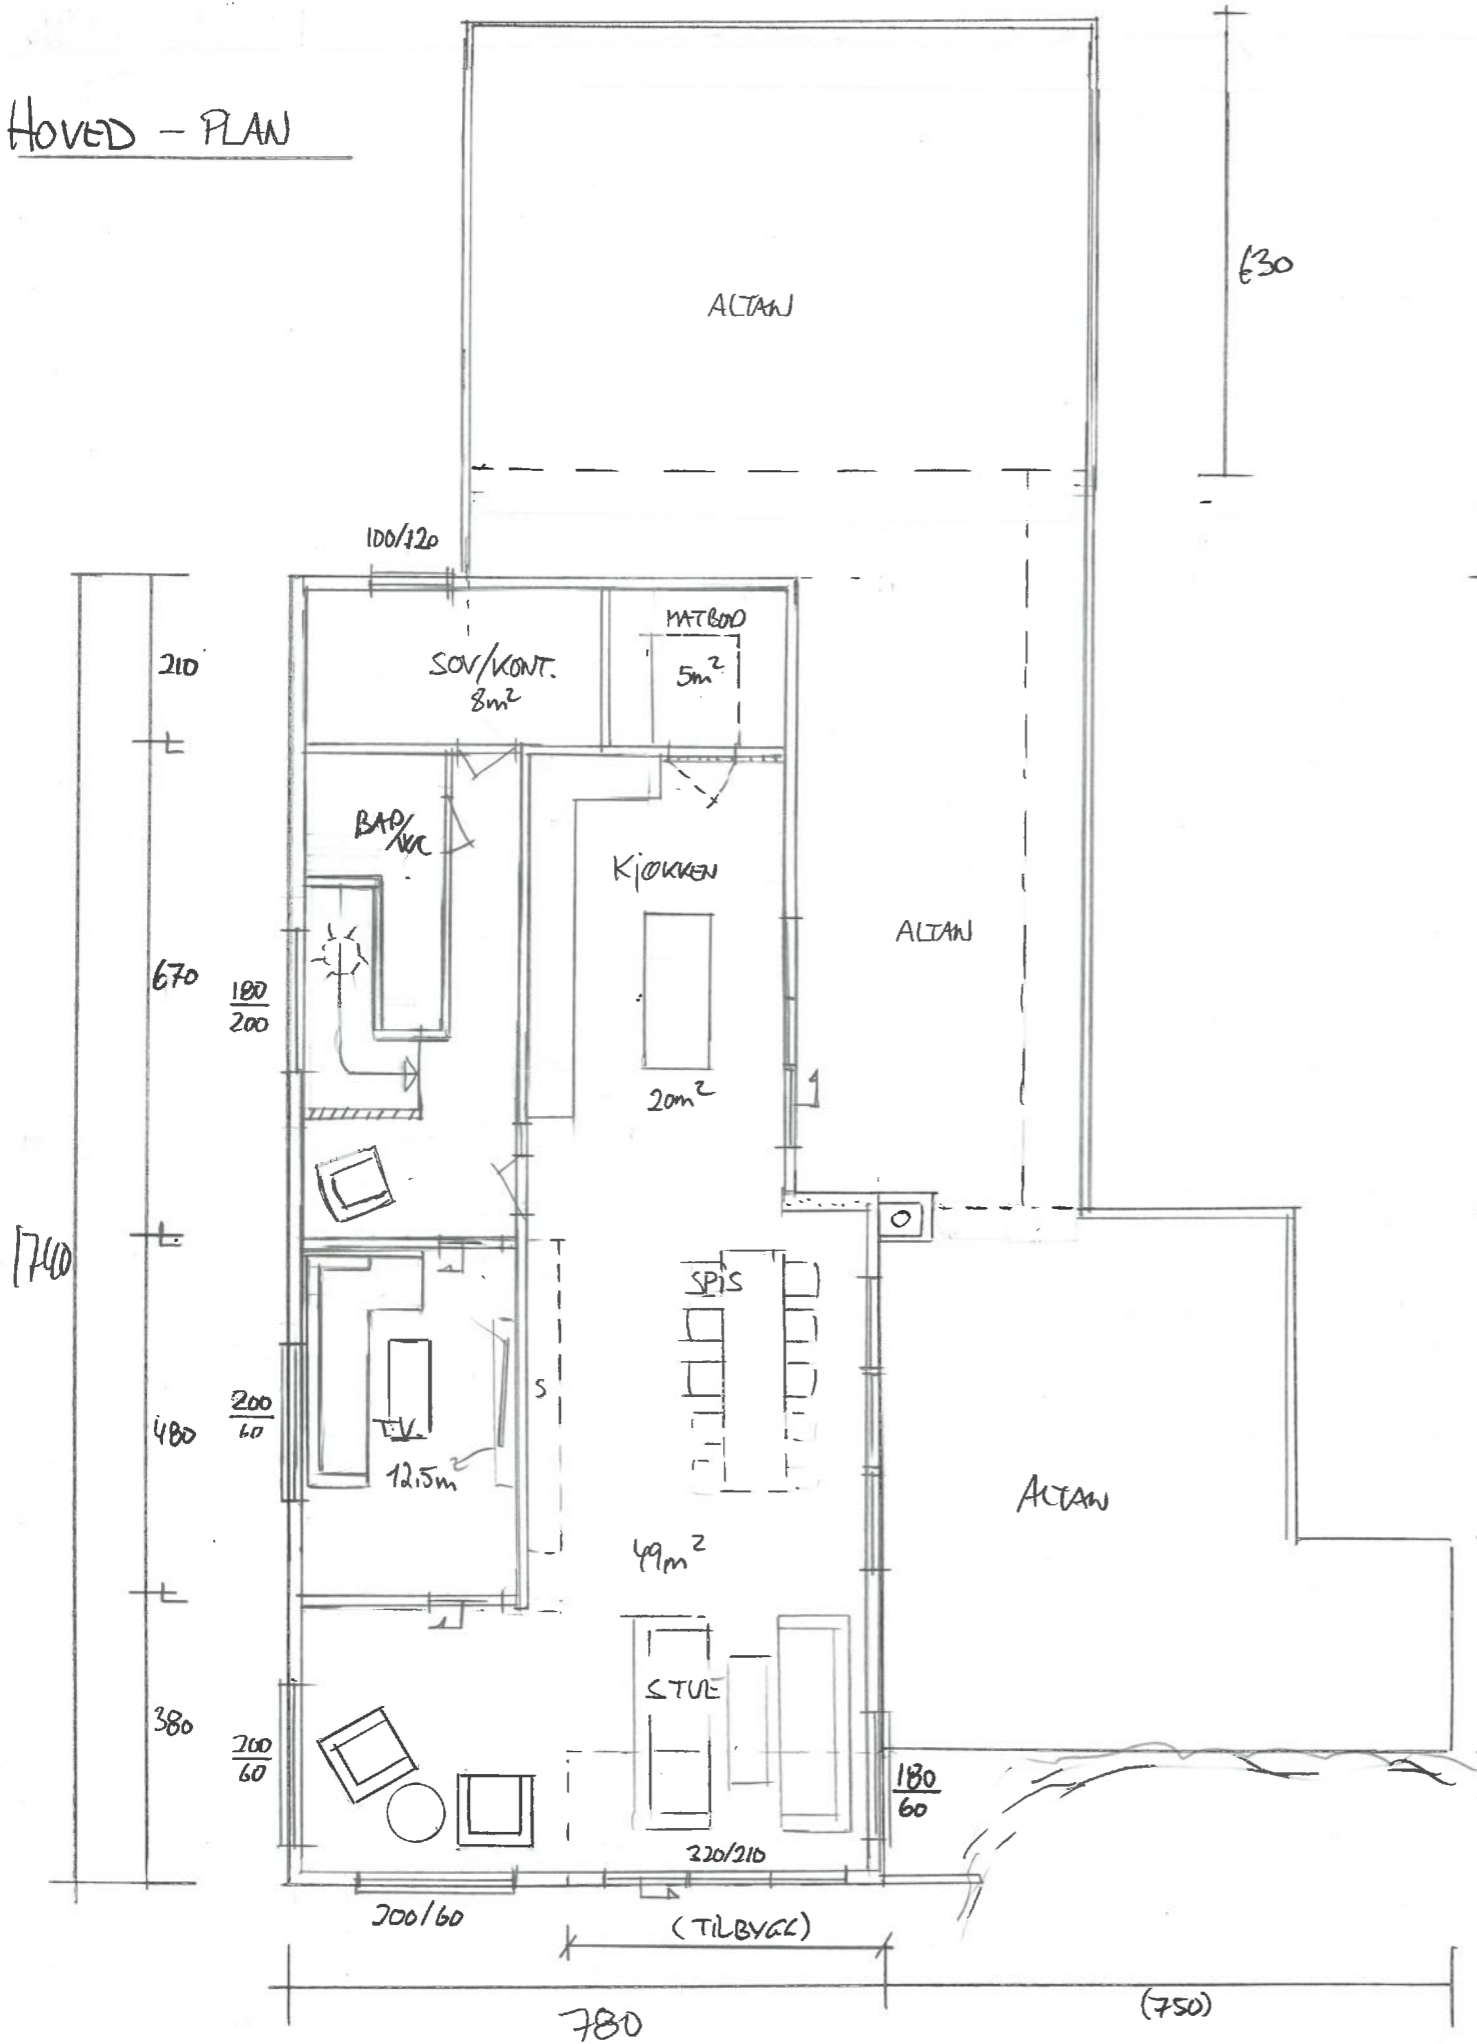

Dato	Konst/Tegnet	Godkjent	Målestokk	Gnr:
24.08.23	<i>[Signature]</i>		1:100	15
JENSEN SUGRLAND				Bnr:
ÅKRAVELEN 7 4770 ÅKREHAMN				762
Tegn. nr. 2:	PLAN / SNITT			TILBYGG BOLIG
				FASADE ENDRING