



Tilbygg
foringslager

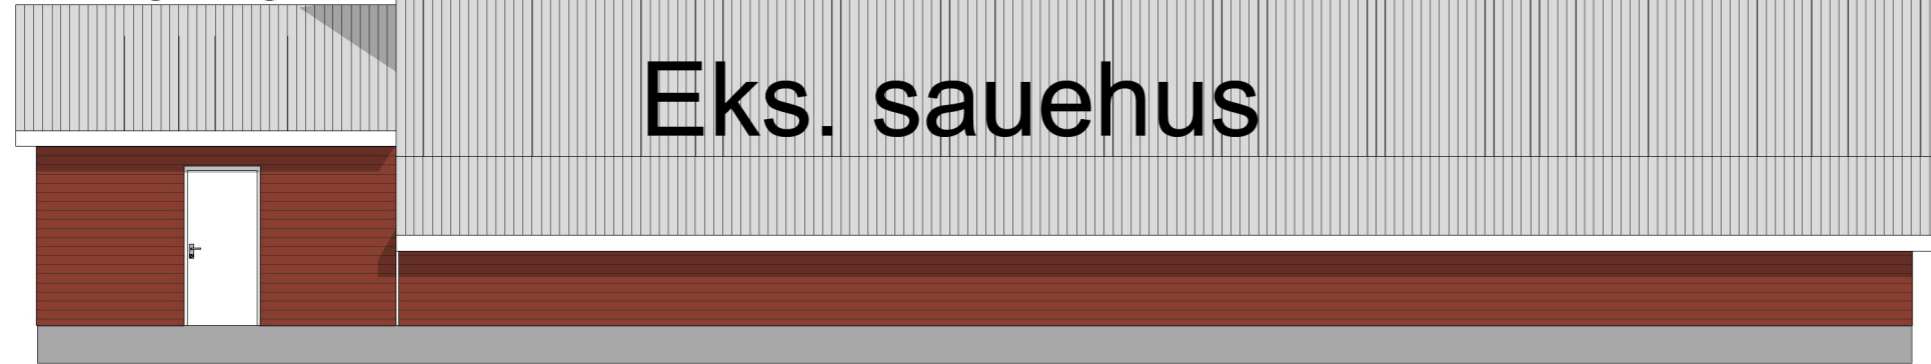

Eks. sauehus

1:100 Fasade Vest

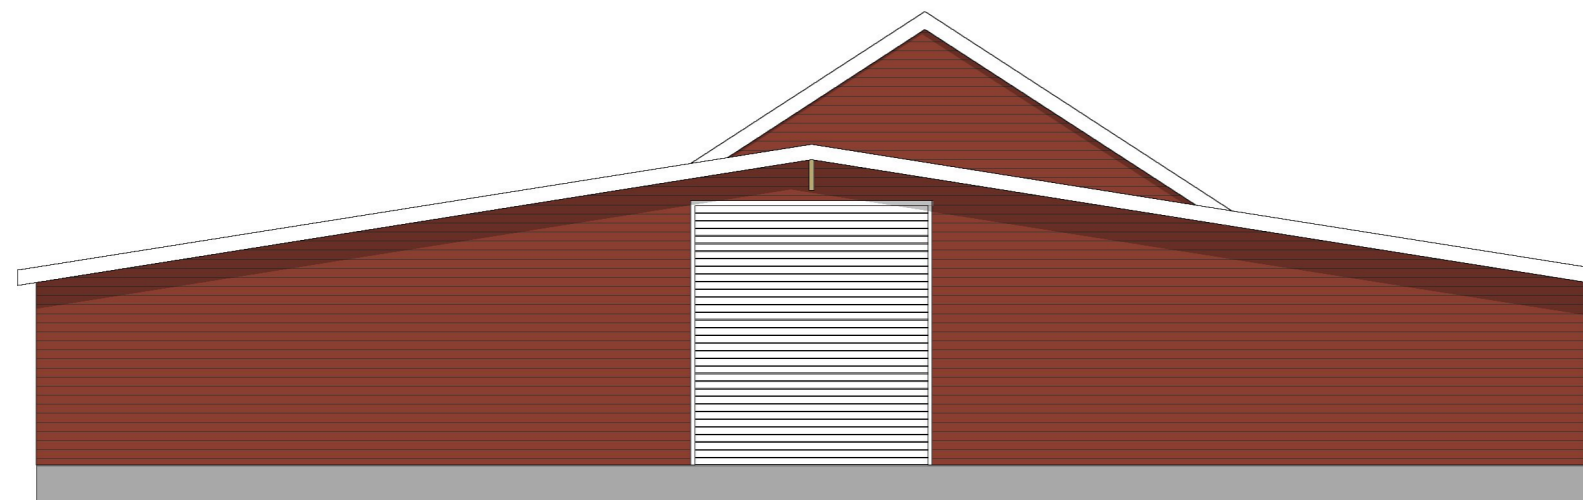

1:100 Fasade Nord

Merknad:
Tegning med forbehold, kan ha avvik, må dimensjoneres

Prosjekt: Foringslager	Kontroll prosjekt: Sign.: Kontroll:
Tiltakshaver: John Ellingsen Vestre Karmøyveg 846 4272 Sandve	Gnr./Bnr./Festenr.: 33/14
Prosjekterende: North Ark As Fleslandvegen 59 A 4291 Kopervik	
© Alle rettigheter tilhører utførende for prosjektering, kopiering eller bruk av disse tegningene er forbudt uten skriftlig samtykke	Dato: Mars 2023
Tegning: Fasade Nord og Vest	Målestokk: 1:100
Tegningsnr.: A40-01	Rev.: .