


1:100 Fasade Øst

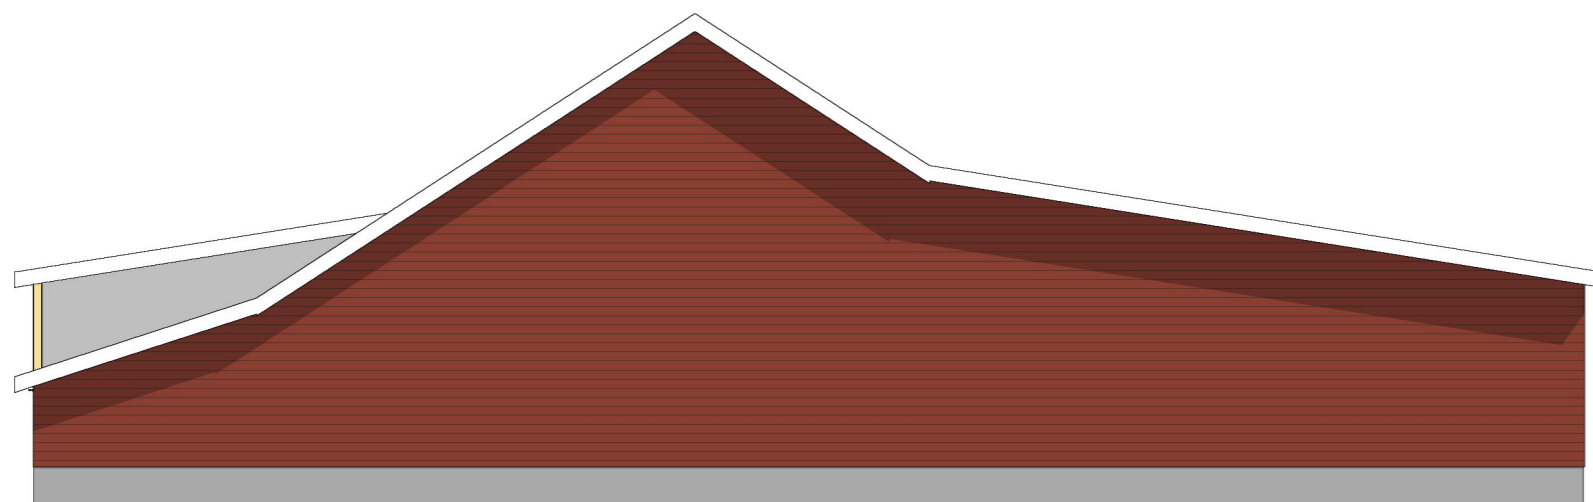

1:100 Fasade Sør

Merknad:
Tegning med forbehold, kan ha avvik, må dimensjoneres

Prosjekt: Foringslager		Kontroll prosjekt:	
Sign.:		Kontroll:	
Tiltakshaver: John Ellingsen Vestre Karmøyveg 846 4272 Sandve		Gnr./Bnr./Festenr.: 33/14	
Prosjekterende: North Ark As Fleslandvegen 59 A 4291 Kopervik			
© Alle rettigheter tilhører utførende for prosjektering, kopiering eller bruk av disse tegningene er forbudt uten skriftlig samtykke		Dato: Mars 2023	
Tegning: Fasade Sør og Øst		Målestokk: 1:100	
Tegningsnr.: A40-03		Rev.: .	