




PLAN

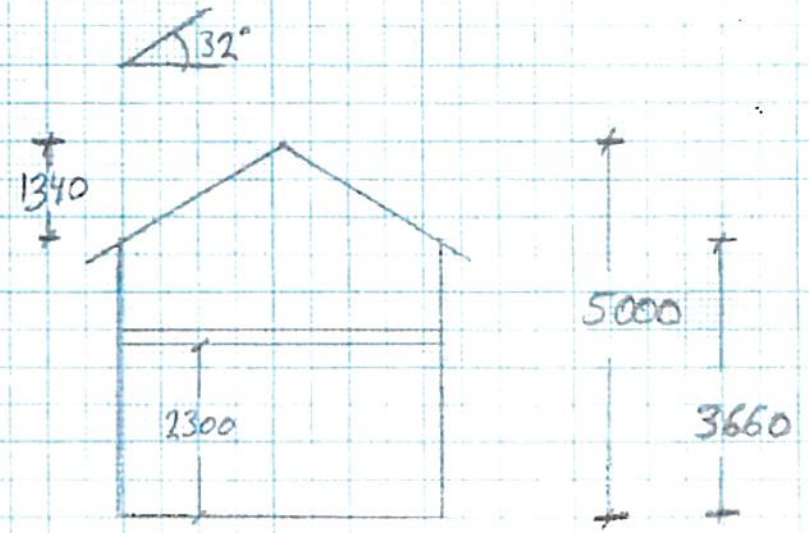


SNITT

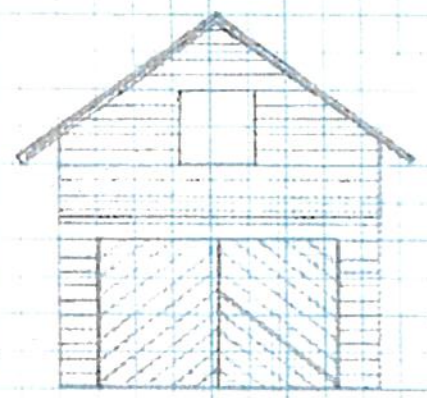

FASADE ØST

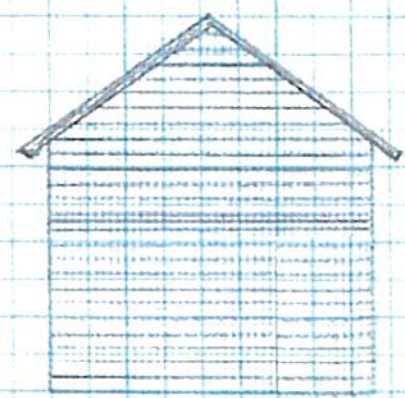

FASADE VEST

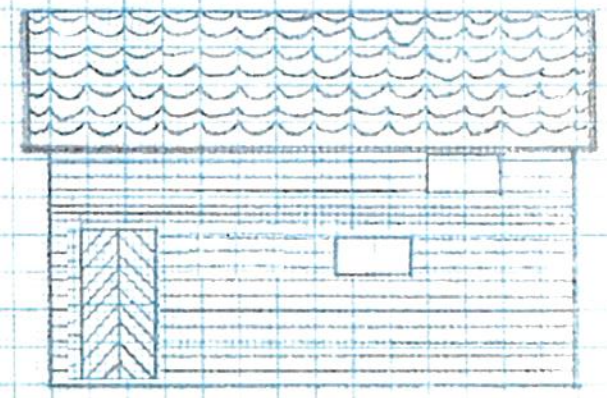

FASADE SØR

NAUST,	PLAN & SNITT	GNR	BNR	MÅLESTOKK 1:100
	KURT SELAND			DATO 14.02.2023

*Kurt Seland*